

Provincie WEST-VLAANDEREN

Gemeente **AVELGEM** 1e afd.

Sectie B - Perceelnummers 282G, 308E, 309H

Lot 1 | deel perceelnummer 282G

OPPERVLAKTE: **01 a. 08 ca.**

Lot 2A | deel perceelnummer 282G

OPPERVLAKTE: **00 a. 03 ca.**

Lot 2B | deel perceelnummers 308E en 309H

OPPERVLAKTE: **01 a. 08 ca.**

PROCES-VERBAAL van OPMETING schaal 1 / 250  
GEDEELTELIJKE VERLEGGING VOETWEG n° 84


ter hoogte van WATERHOEK huisnrs 47 en 49

PLANREFERENTIENUMMER: 34003-10455

Documenten:

- opmetingsplan W. De Bleecker dd 28-08-1993 (perc.nr. 282G) - planref. 34003-60
- opmetingsplan J. Deneve dd 25-12-2018 (perc.nrs. 308E, 309H) - plan.ref. 34003-10372
- Atlas der Buurtwegen (voetweg n° 84 - buurtweg n° 51)
- kadastrale schetsmutatie 34003\_2021\_MUT\_0016

**A - B**  
**EIGENDOMSGRENS**

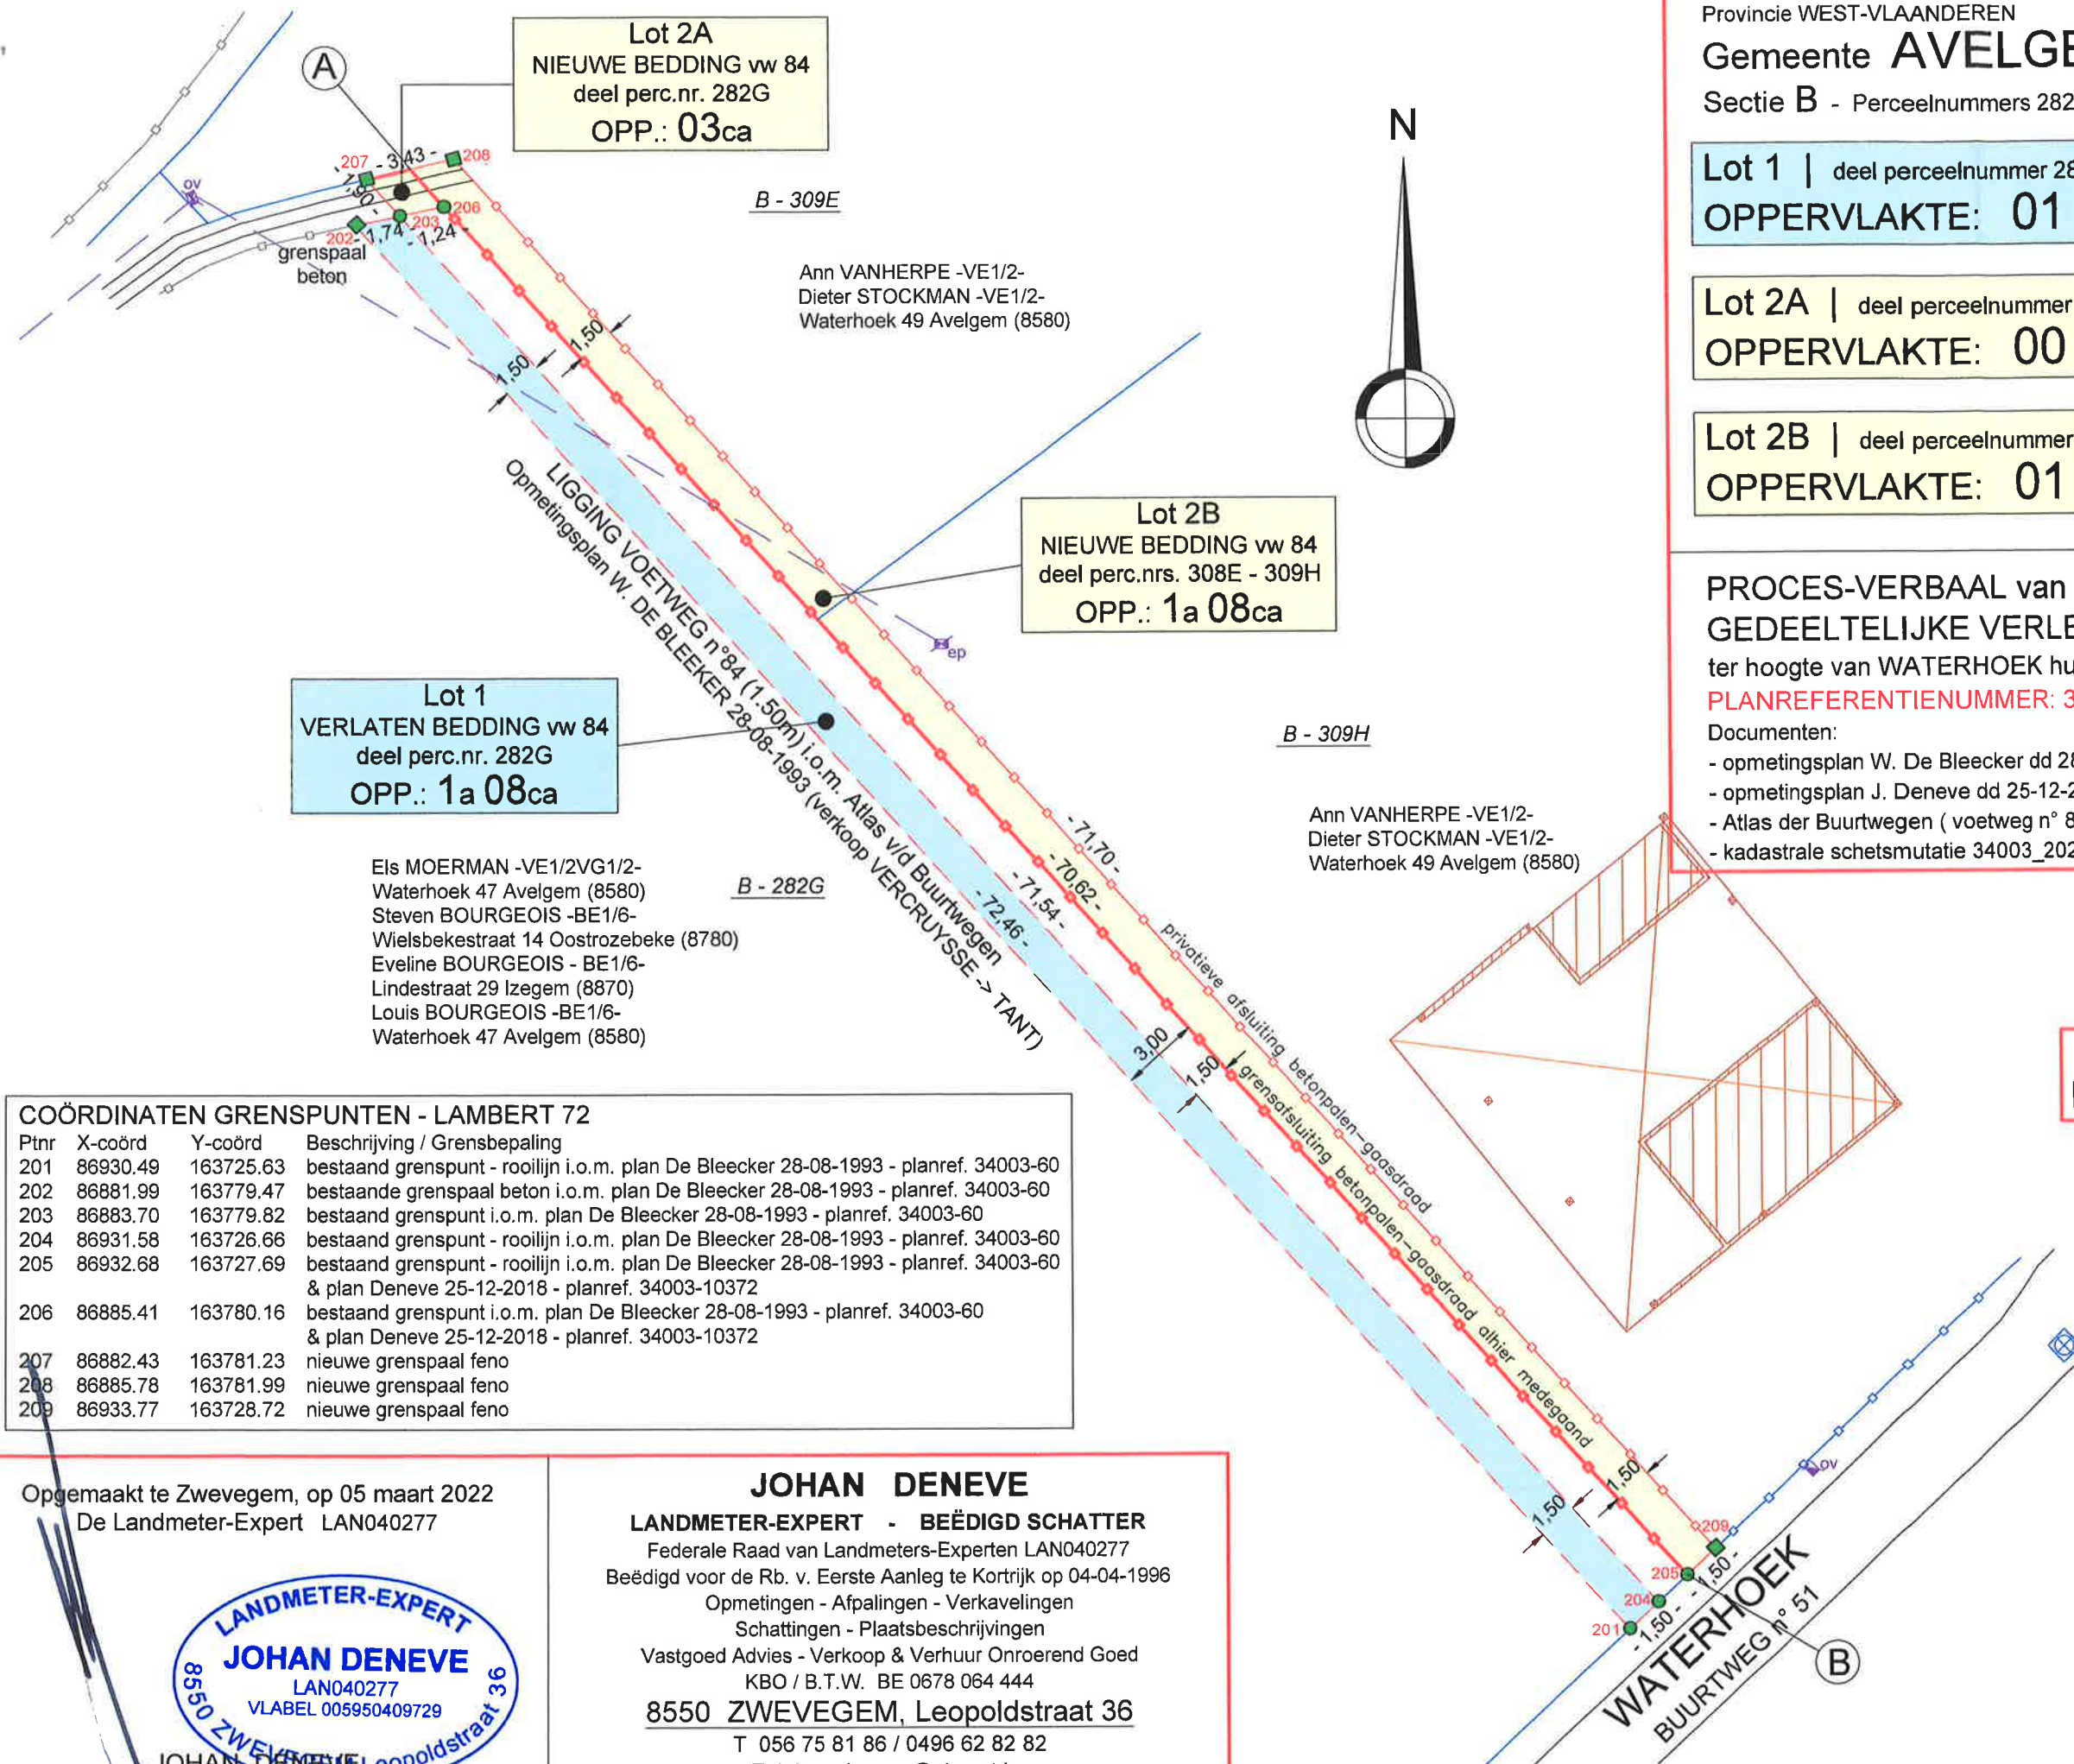

#### COÖRDINATEN GRENSPUNTEN - LAMBERT 72

| Ptnr | X-coörd  | Y-coörd   | Beschrijving / Grensbepaling   |
|------|----------|-----------|---|
| 201  | 86930.49 | 163725.63 | bestaand grenspunt - rooilijn i.o.m. plan De Bleecker 28-08-1993 - planref. 34003-60                                                    |
| 202  | 86881.99 | 163779.47 | bestaande grenspaal beton i.o.m. plan De Bleecker 28-08-1993 - planref. 34003-60                                                        |
| 203  | 86883.70 | 163779.82 | bestaand grenspunt i.o.m. plan De Bleecker 28-08-1993 - planref. 34003-60                                                               |
| 204  | 86931.58 | 163726.66 | bestaand grenspunt - rooilijn i.o.m. plan De Bleecker 28-08-1993 - planref. 34003-60                                                    |
| 205  | 86932.68 | 163727.69 | bestaand grenspunt - rooilijn i.o.m. plan De Bleecker 28-08-1993 - planref. 34003-60<br>& plan Deneve 25-12-2018 - planref. 34003-10372 |
| 206  | 86885.41 | 163780.16 | bestaand grenspunt i.o.m. plan De Bleecker 28-08-1993 - planref. 34003-60<br>& plan Deneve 25-12-2018 - planref. 34003-10372            |
| 207  | 86882.43 | 163781.23 | nieuwe grenspaal feno   |
| 208  | 86885.78 | 163781.99 | nieuwe grenspaal feno   |
| 209  | 86933.77 | 163728.72 | nieuwe grenspaal feno   |

Opgemaakt te Zwevegem, op 05 maart 2022  
De Landmeter-Expert LAN040277



**JOHAN DENEVE**

**LANDMETER-EXPERT - BEËDIGD SCHATTER**

Federale Raad van Landmeters-Experten LAN040277

Beëdigd voor de Rb. v. Eerste Aanleg te Kortrijk op 04-04-1996

Opmetingen - Afpalingen - Verkavelingen

Schattingen - Plaatsbeschrijvingen

Vastgoed Advies - Verkoop & Verhuur Onroerend Goed

KBO / B.T.W. BE 0678 064 444

**8550 ZWEVEGEM, Leopoldstraat 36**

T 056 75 81 86 / 0496 62 82 82

E johan-deneve@skynet.be

100 ● niet gematerialiseerd grenspunt  
100 ■ gematerialiseerd grenspunt / grenspaal