

SIGNALISATIEPLAN
SUNTRIBE NATURAL DANCE FESTIVAL
28 EN 29 SEPTEMBER 2019

CONTACTGEGEVENS

- Verantwoordelijke leveren signalisatie gemeente:
[REDACTED] [REDACTED]
- Verantwoordelijke organisatie:
[REDACTED] [REDACTED]

LEVEREN EN PLAATSEN SIGNALISATIE

- Signalisatie wordt geleverd door de gemeente.
- Parkeerverbod wordt geplaatst door de gemeente.
- Signalisatie (afzetten straten en pleinen) wordt geplaatst door de gemeente.
- Signalisatie wordt na het evenement door de organisatie aan de kant gezet (veiligheidskledij dragen!).
- Opgelet neem de signalisatie weg van binnen naar buiten (veiligheid!).

PARKEERVERBOD

Conform plan

- Bouvriestraat en Vierabeelstraat: van zaterdag 28-09-2019 om 6.00 uur tot zondag 29-09-2019 om 24.00 uur

AFZETTEN STRATEN EN PLEINEN

Conform plan

- van zaterdag 28-09-2019 om 6.00 uur tot zondag 29-09-2019 om 24.00 uur


EXTRA

- Nadars verlichten waar nodig!!!

Gezien en goedgekeurd
de burgemeester,
Lut Deseyn



PLAN EVENEMENTENTERREIN

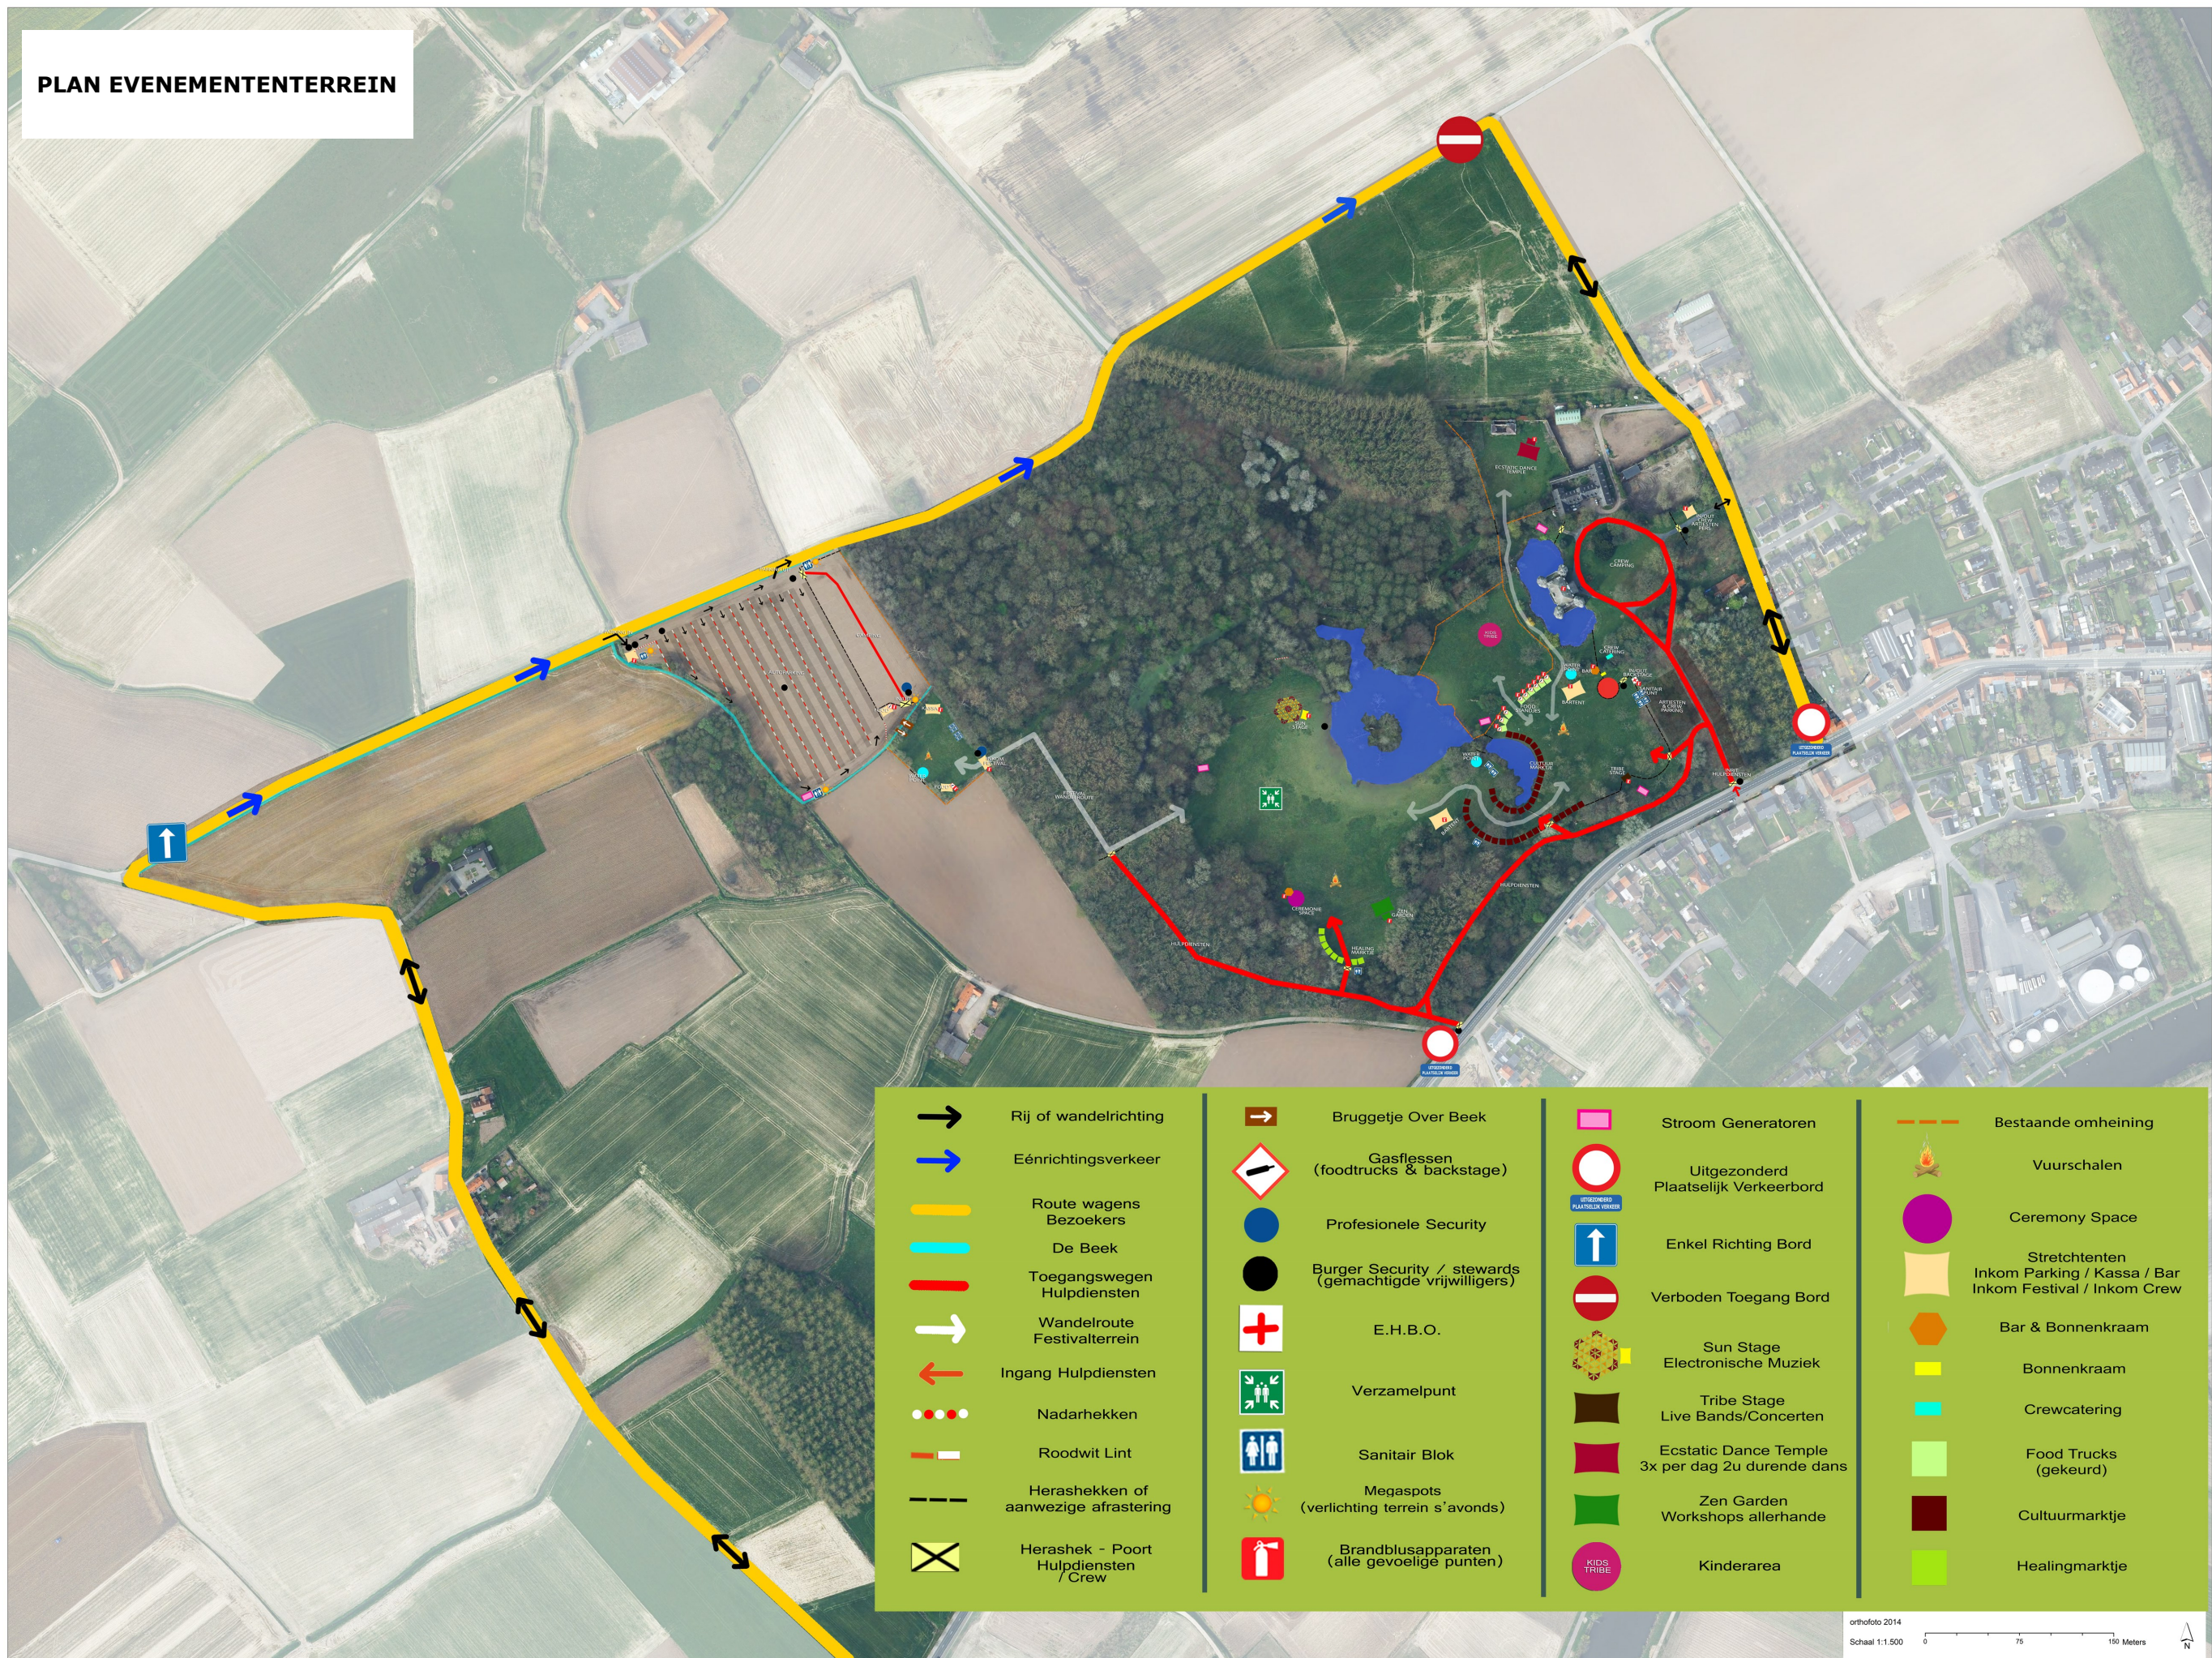

orthofoto 2014
Schaal 1:1.500
0 75 150 Meters
N