

SIGNALISATIEPLAN
OPENLUCHTFILM SPIKKERELLE
ZATERDAG 7 SEPTEMBER 2019

CONTACTGEGEVENS

- Verantwoordelijke organisatie:
 Caroline Vercruyssen 056/65 30 40

LEVEREN EN PLAATSEN SIGNALISATIE

- Signalisatie wordt geleverd door de gemeente.
- Parkeerverbod wordt geplaatst door de gemeente.
- Signalisatie (afzetten straten en pleinen) wordt geplaatst door de organisatie (veiligheidskledij dragen!).
- Voor de hulpdiensten moet er binnen de afgesloten straat steeds een vrije doorgang van 4 meter zijn.
- Signalisatie wordt na het evenement door de organisatie aan de kant gezet (veiligheidskledij dragen!).
- Opgelet neem de signalisatie weg van binnen de afgezette zone naar buiten (veiligheid!).

PARKEERVERBOD

Conform plan:

- Deel Scheldelaan: op zaterdag 7 september 2019 van 19.00 uur tot 24.00 uur


AFZETTEN STRATEN EN PLEINEN

Conform plan:

- Deel Scheldelaan: op zaterdag 7 september 2019 van 19.00 uur tot 24.00 uur

EXTRA

- Nadars verlichten waar nodig!!!

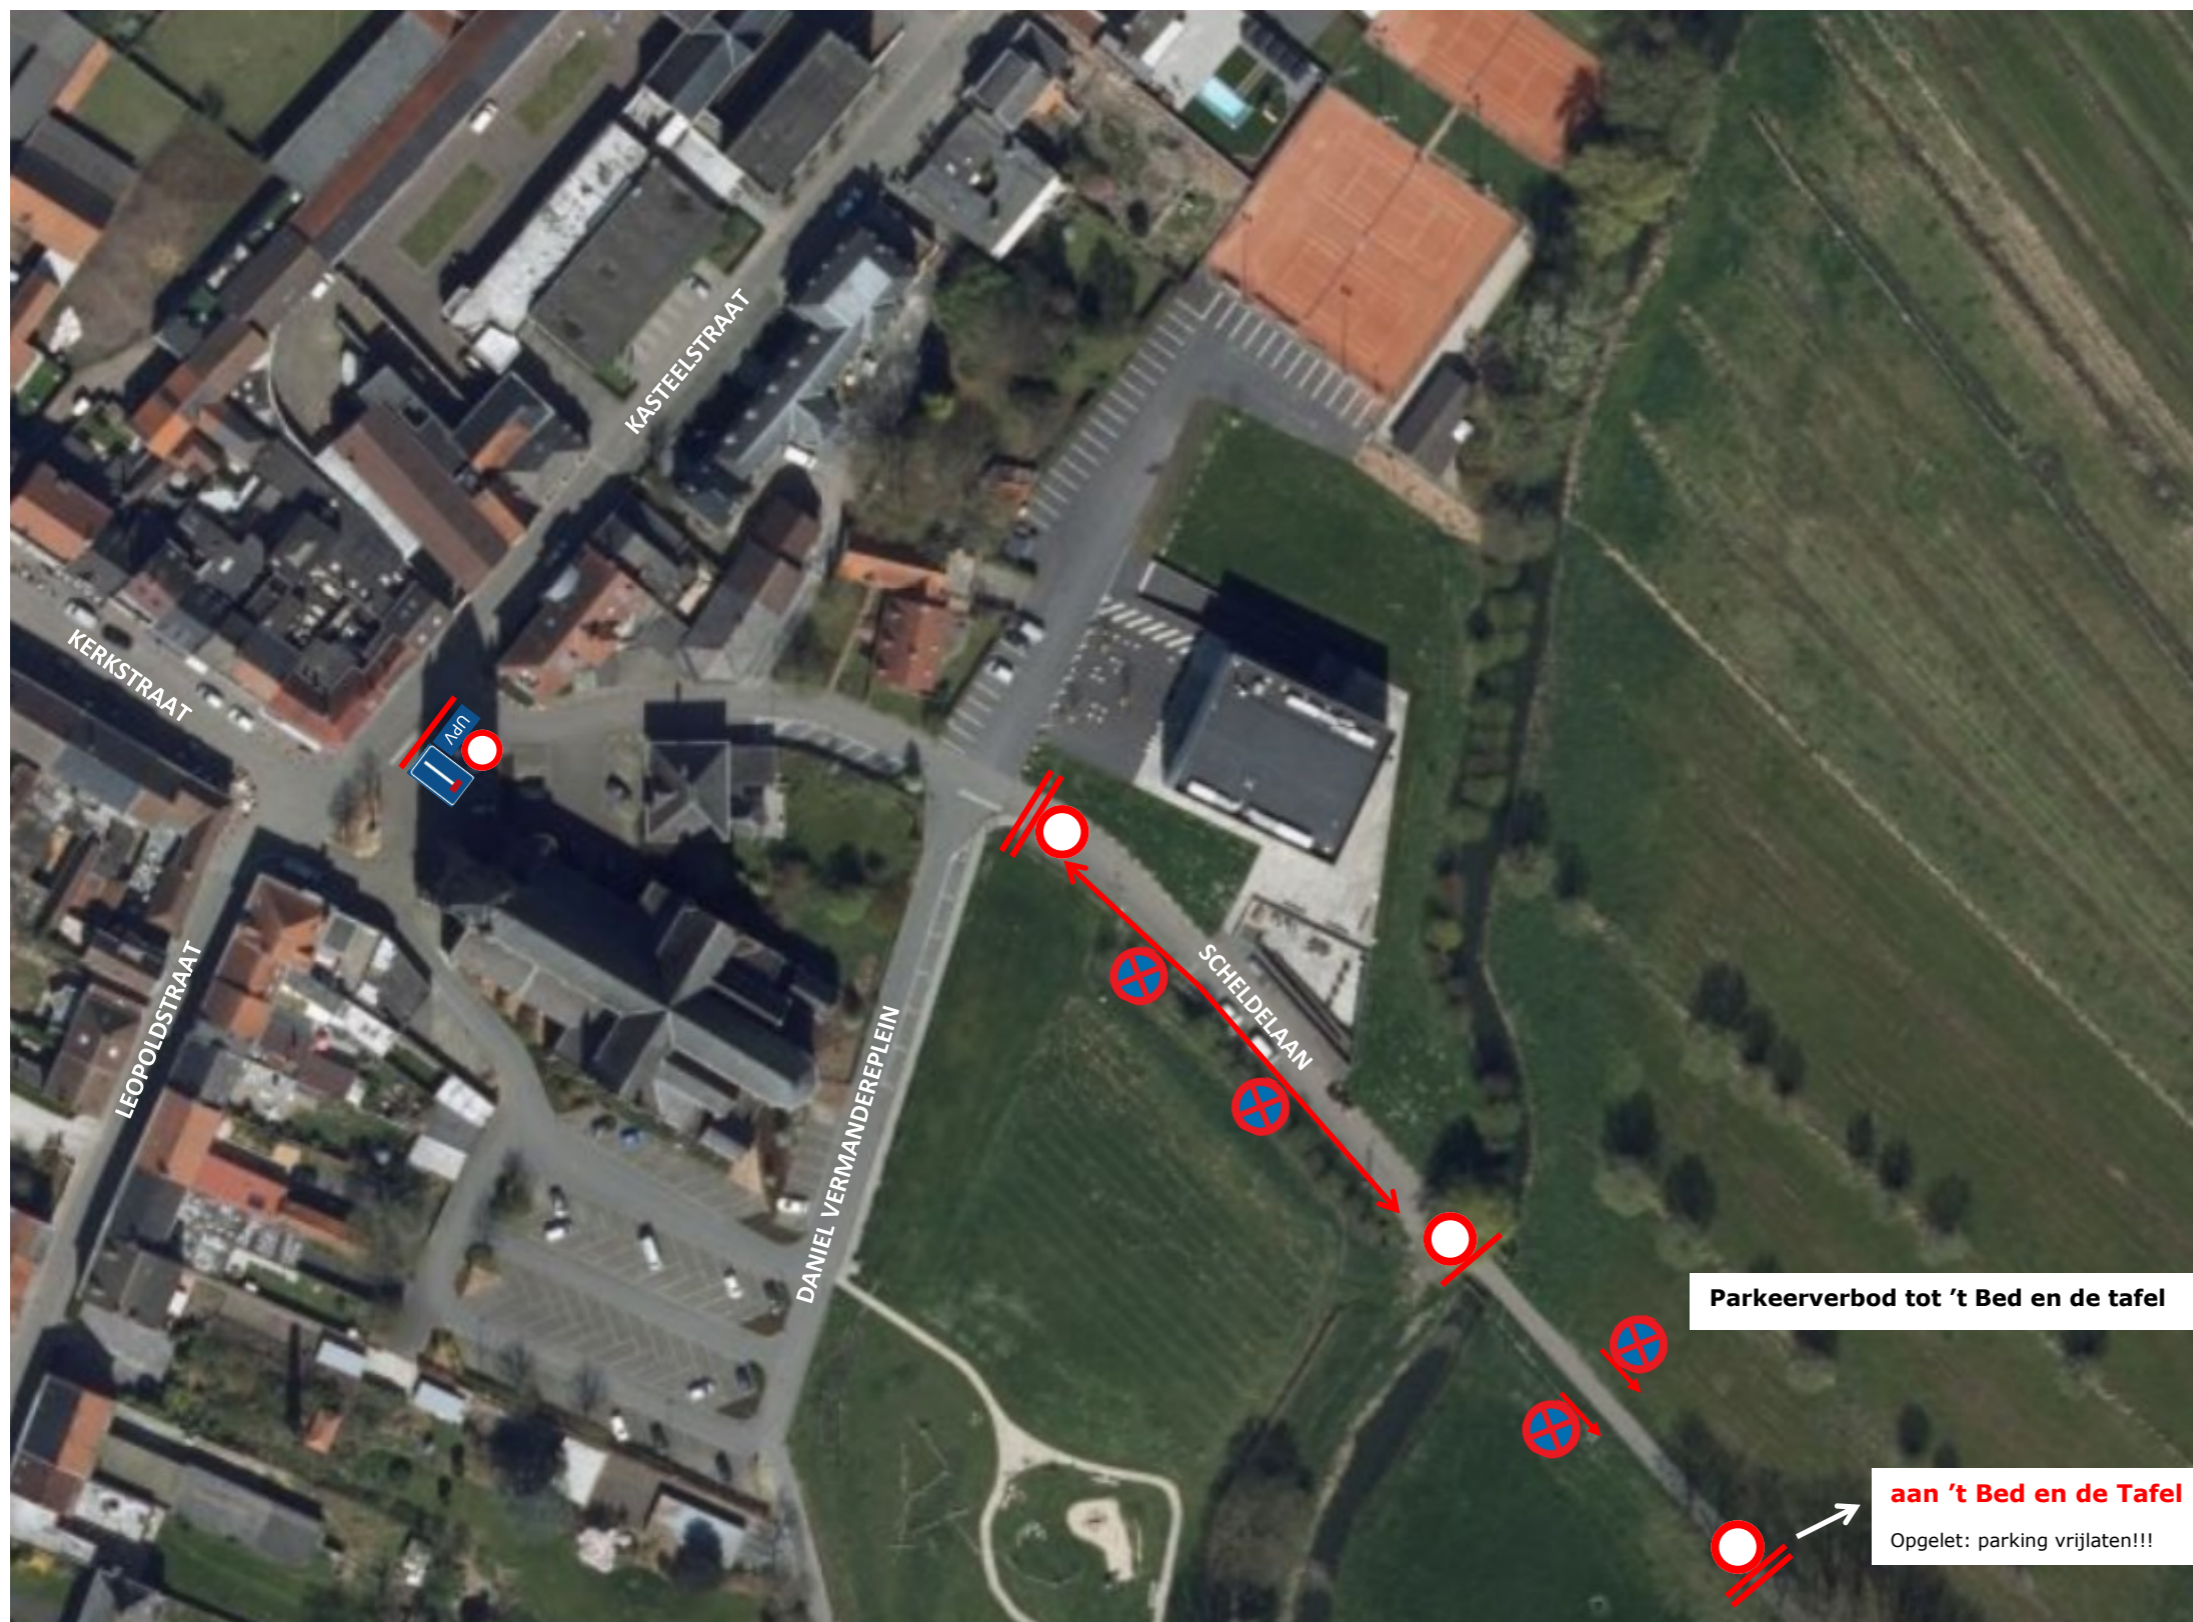

Parkeerverbod tot 't Bed en de tafel

aan 't Bed en de Tafel
 Opgelet: parking vrijlaten!!!

Gezien en goedgekeurd
 de burgemeester,
 Lut Deseyn