
A V E L G E M

SIGNALISATIEPLAN
WIELERWEDSTRIJD GROTE PRIJS CAFE DE GARAGE
ZONDAG 13 SEPTEMBER 2020

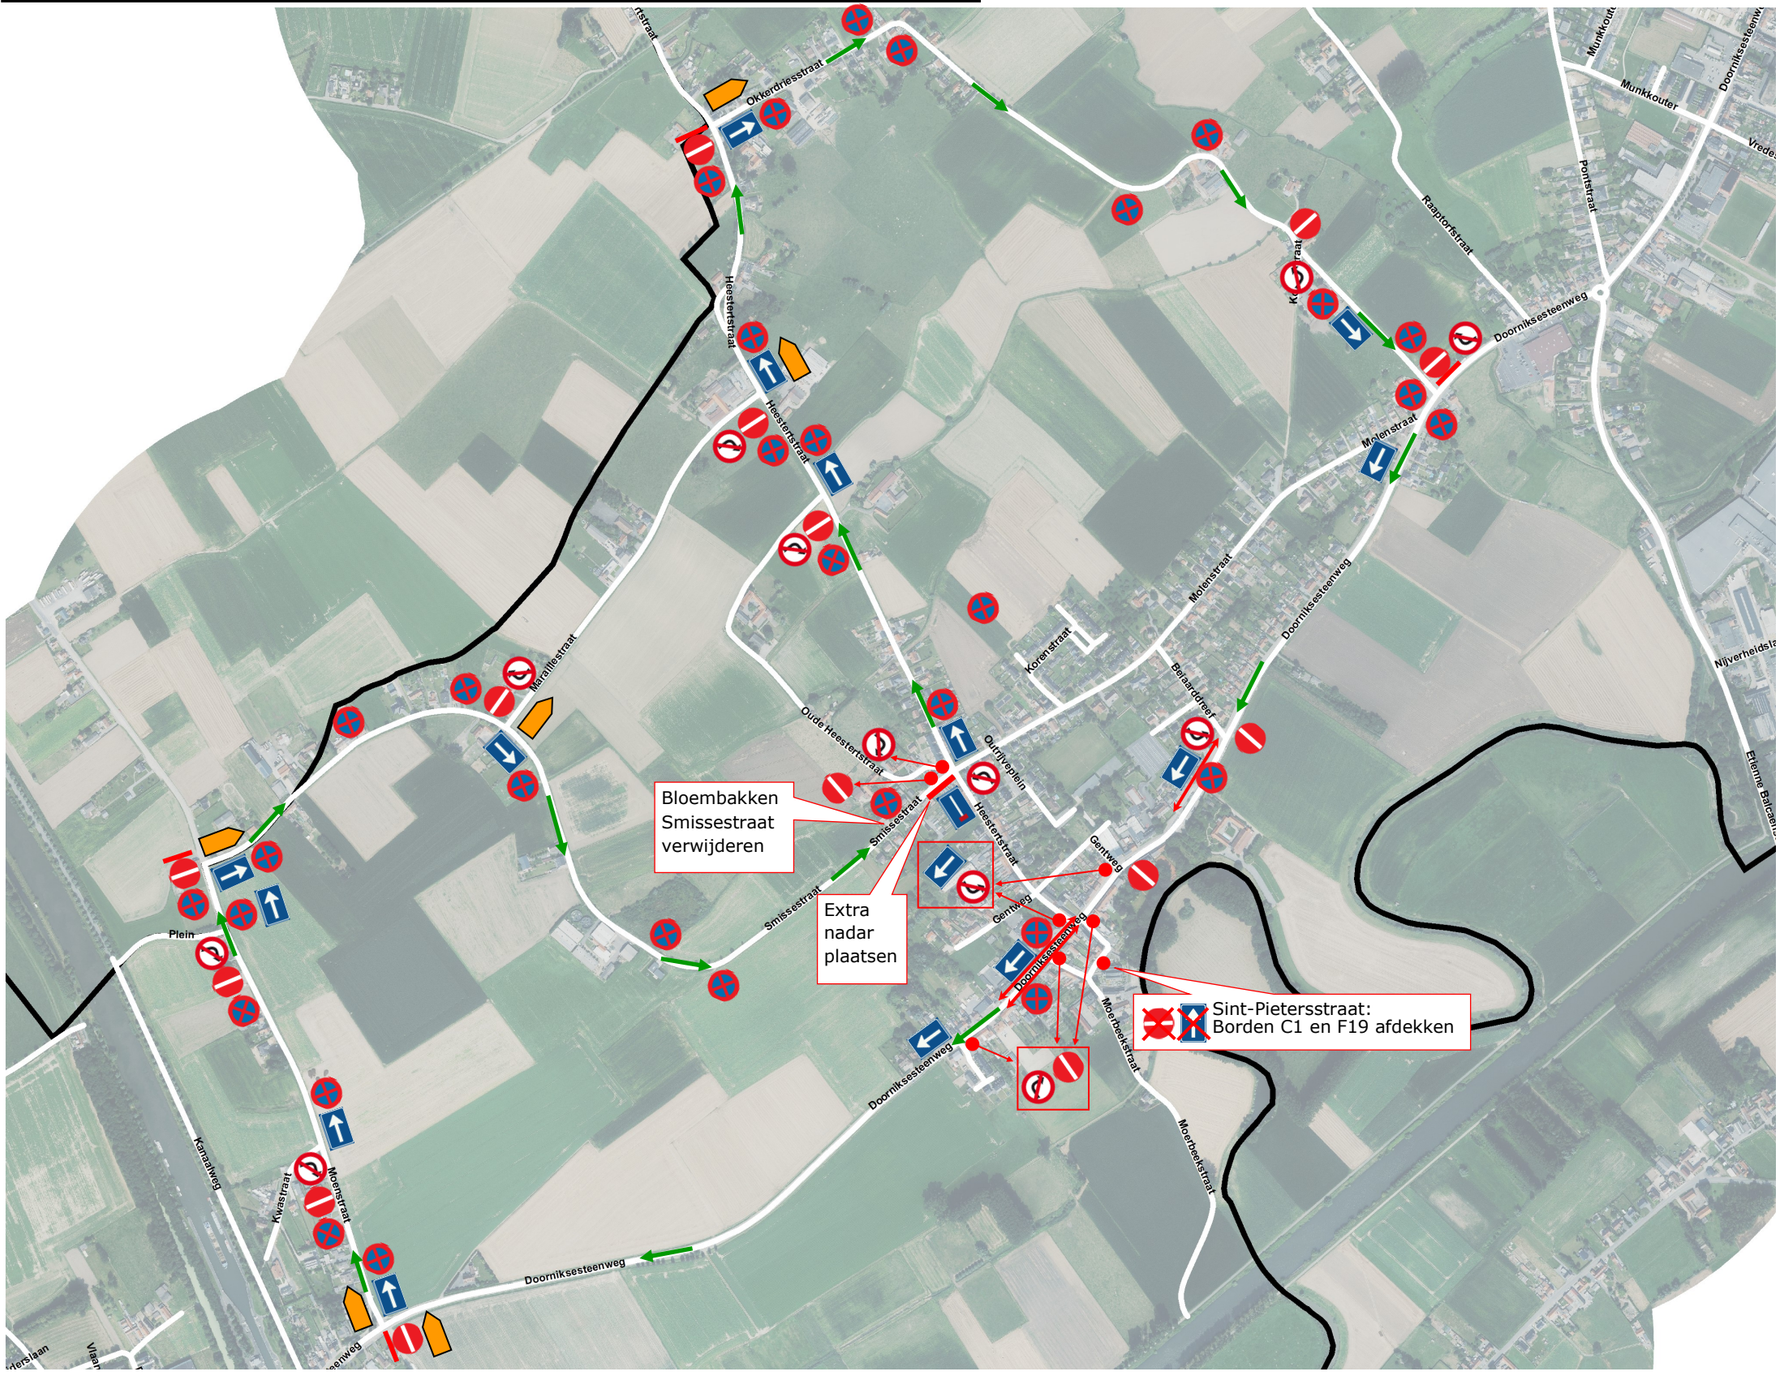

CONTACTGEGEVENS

- Verantwoordelijke organisatie:
  Balcaen Kristof 0475/94 05 96

LEVEREN EN PLAATSEN SIGNALISATIE

- Signalisatie wordt geleverd door de gemeente.
- Parkeerverbod wordt geplaatst door de gemeente.
- Signalisatie wordt geplaatst door de organisatie.
- Signalisatie wordt na het evenement door de organisatie aan de kant gezet (veiligheidskledij dragen!).

PARKEERVERBOD

- Vanaf Doorniksesteenweg 337 tot 349, Moenstraat, Maraillestraat, Smissestraat, Heestertstraat, Okkerdriesstraat (conform plan): van zondag 8-03-2020 om 13.00 uur tot zondag 8-03-2020 om 18.00 uur

AFZETTEN STRATEN EN PLEINEN

- /

EXTRA

- Verkeerssignalisatie conform plan: van zondag 13-09-2020 om 13.00 uur tot zondag 13-09-2020 om 18.00 uur.
- Afdekken verkeersborden C1 en F19 in de Sint-Pietersstraat ter hoogte van de kerk (i.f.v. podium koers).
- Bloembakken Smissestraat verwijderen.

Gezien en goedgekeurd

de burgemeester,

Getekend door: Lutgart Deseyn (Signature)
Getekend op: 2020-05-25 15:06:20 +01:00
Reden: Ik keur dit document goed