A V E L G E M


SIGNALISATIEPLAN

AVELGEM ZOMERT

12 JUNI TOT EN MET 30 SEPTEMBER 2020

CONTACTGEGEVENS

- Verantwoordelijke gemeente: [redacted]
- Verantwoordelijke Kerkstraat: [redacted]
- Verantwoordelijke Sint-Pietersstraat: [redacted]

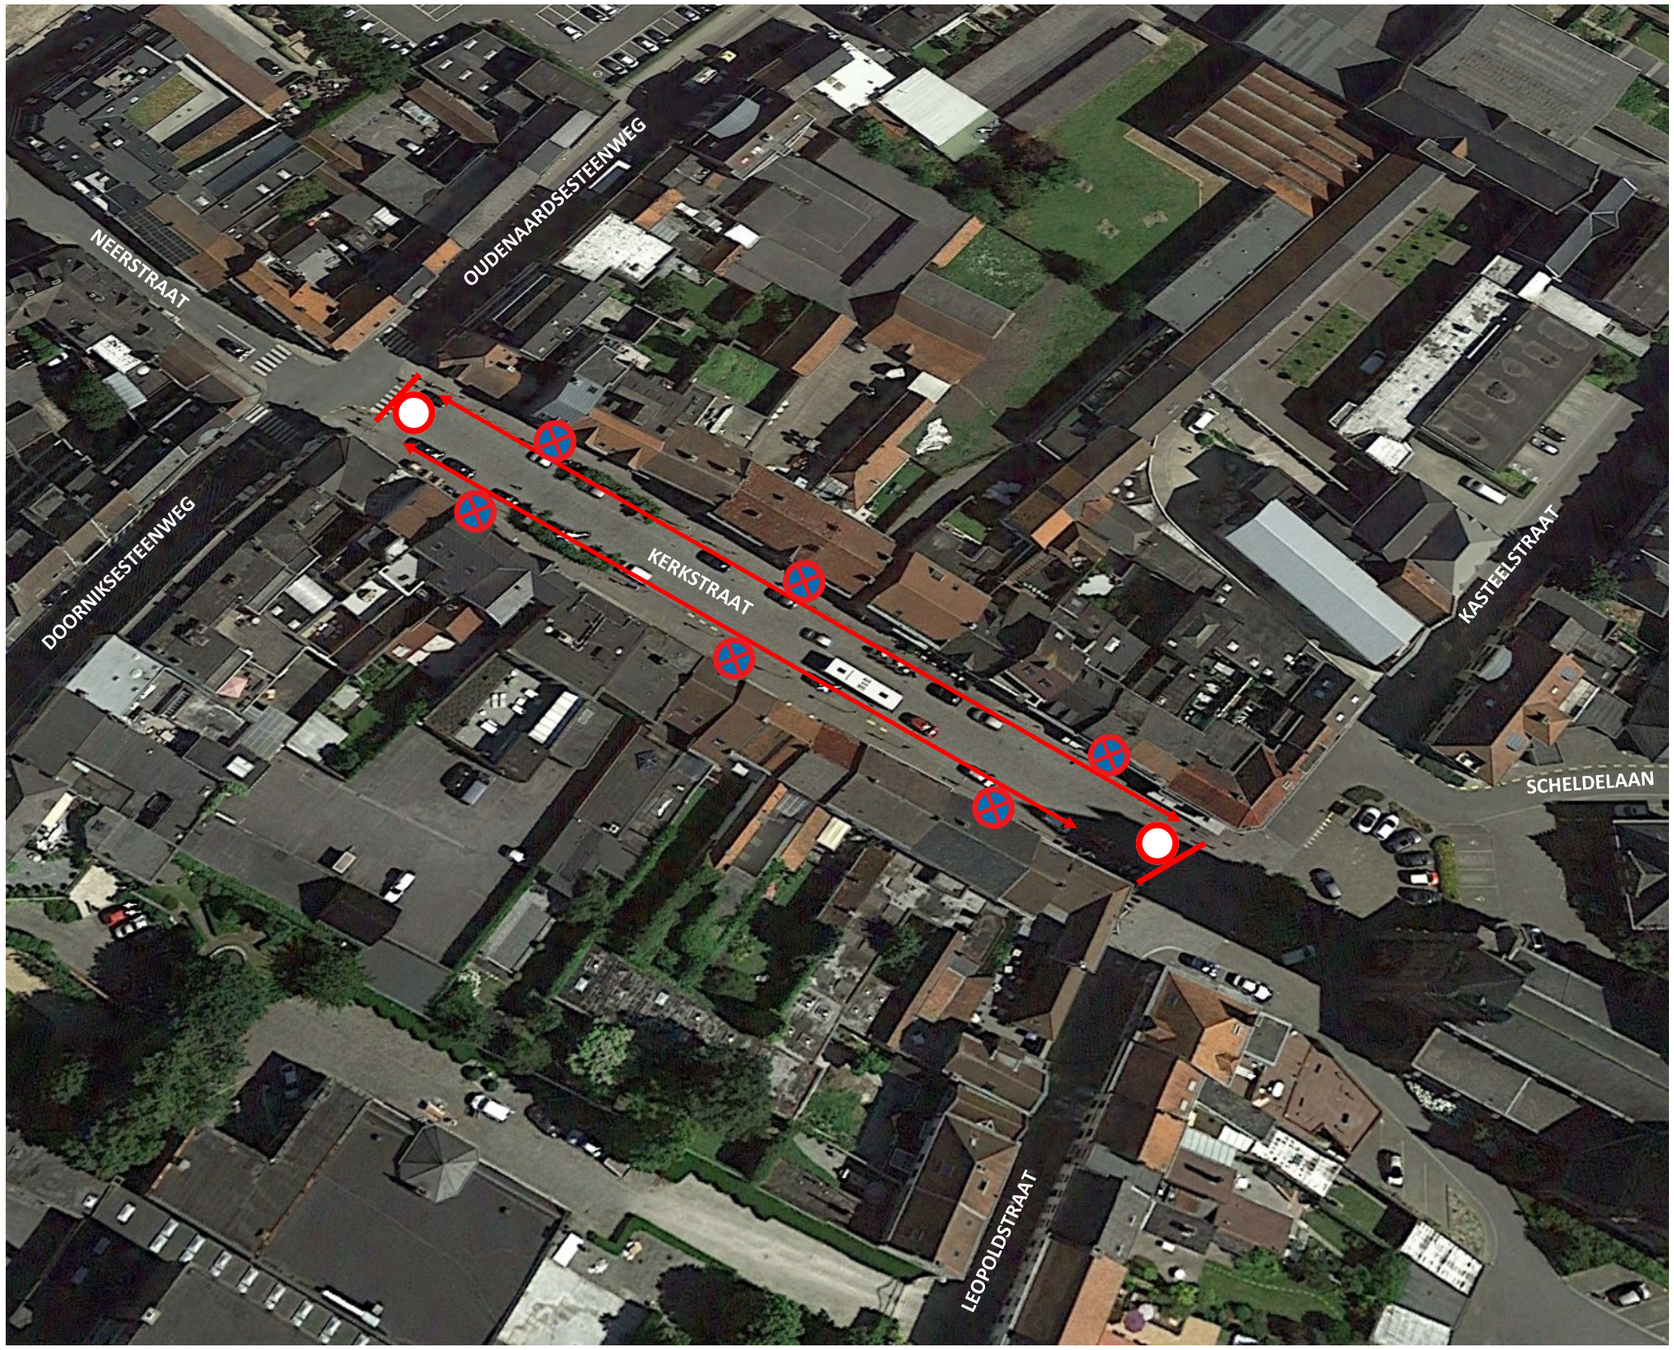

Volgnummer technische dienst: H20062

LEVEREN EN PLAATSEN SIGNALISATIE

- Signalisatie wordt geleverd door de gemeente.
- Parkeerverbod wordt geplaatst door de gemeente.
- Signalisatie (afzetten straten en pleinen) wordt geplaatst en aan de kant gezet door de straatverantwoordelijke (veiligheidskledij dragen!).
- Voor de hulpdiensten moet er binnen de afgesloten straat steeds een vrije doorgang van 4 meter zijn.

PARKEERVERBOD

Conform plan tussen 12 juni en 30 september 2020

- Kerkstraat:
  - elke vrijdag van 18.30 uur tot zaterdag om 1.00 uur
  - elke zaterdag van 18.30 uur tot maandag om 1.00 uur
  - van vrijdag 10 juli 2020 om 18.30 uur tot maandag 13 juli om 1.00 uur
  - van maandag 20 juli 2020 van 18.30 uur tot woensdag 22 juli 2020 om 1.00 uur
  - van vrijdag 14 augustus 2020 om 18.30 uur tot maandag 17 augustus 2020 om 1.00 uur
- Sint-Pietersstraat van vrijdag 12 juni tot en met woensdag 30 september

AFZETTEN STRATEN EN PLEINEN

Conform plan tussen 12 juni en 30 september 2020

- Kerkstraat:
  - elke vrijdag van 18.30 uur tot zaterdag om 1.00 uur
  - elke zaterdag van 18.30 uur tot maandag om 1.00 uur
  - van vrijdag 10 juli 2020 om 18.30 uur tot maandag 13 juli om 1.00 uur
  - van maandag 20 juli 2020 van 18.30 uur tot woensdag 22 juli 2020 om 1.00 uur
  - van vrijdag 14 augustus 2020 om 18.30 uur tot maandag 17 augustus 2020 om 1.00 uur
- Sint-Pietersstraat:
  - elke vrijdag van 18.30 uur tot maandag om 1.00 uur
  - op maandag 20 juli van 18.30 uur tot woensdag 22 juli om 1.00 uur

Nadars verlichten!!!


Gezien en goedgekeurd

de burgemeester,

Lut Deseyn

Getekend door: Lutgart Deseyn (Signature)
Getekend op: 2020-06-11 12:39:52 +01:00
Reden: Ik keur dit document goed

Gipod nummer: 7739097 Versie 09.06.2020

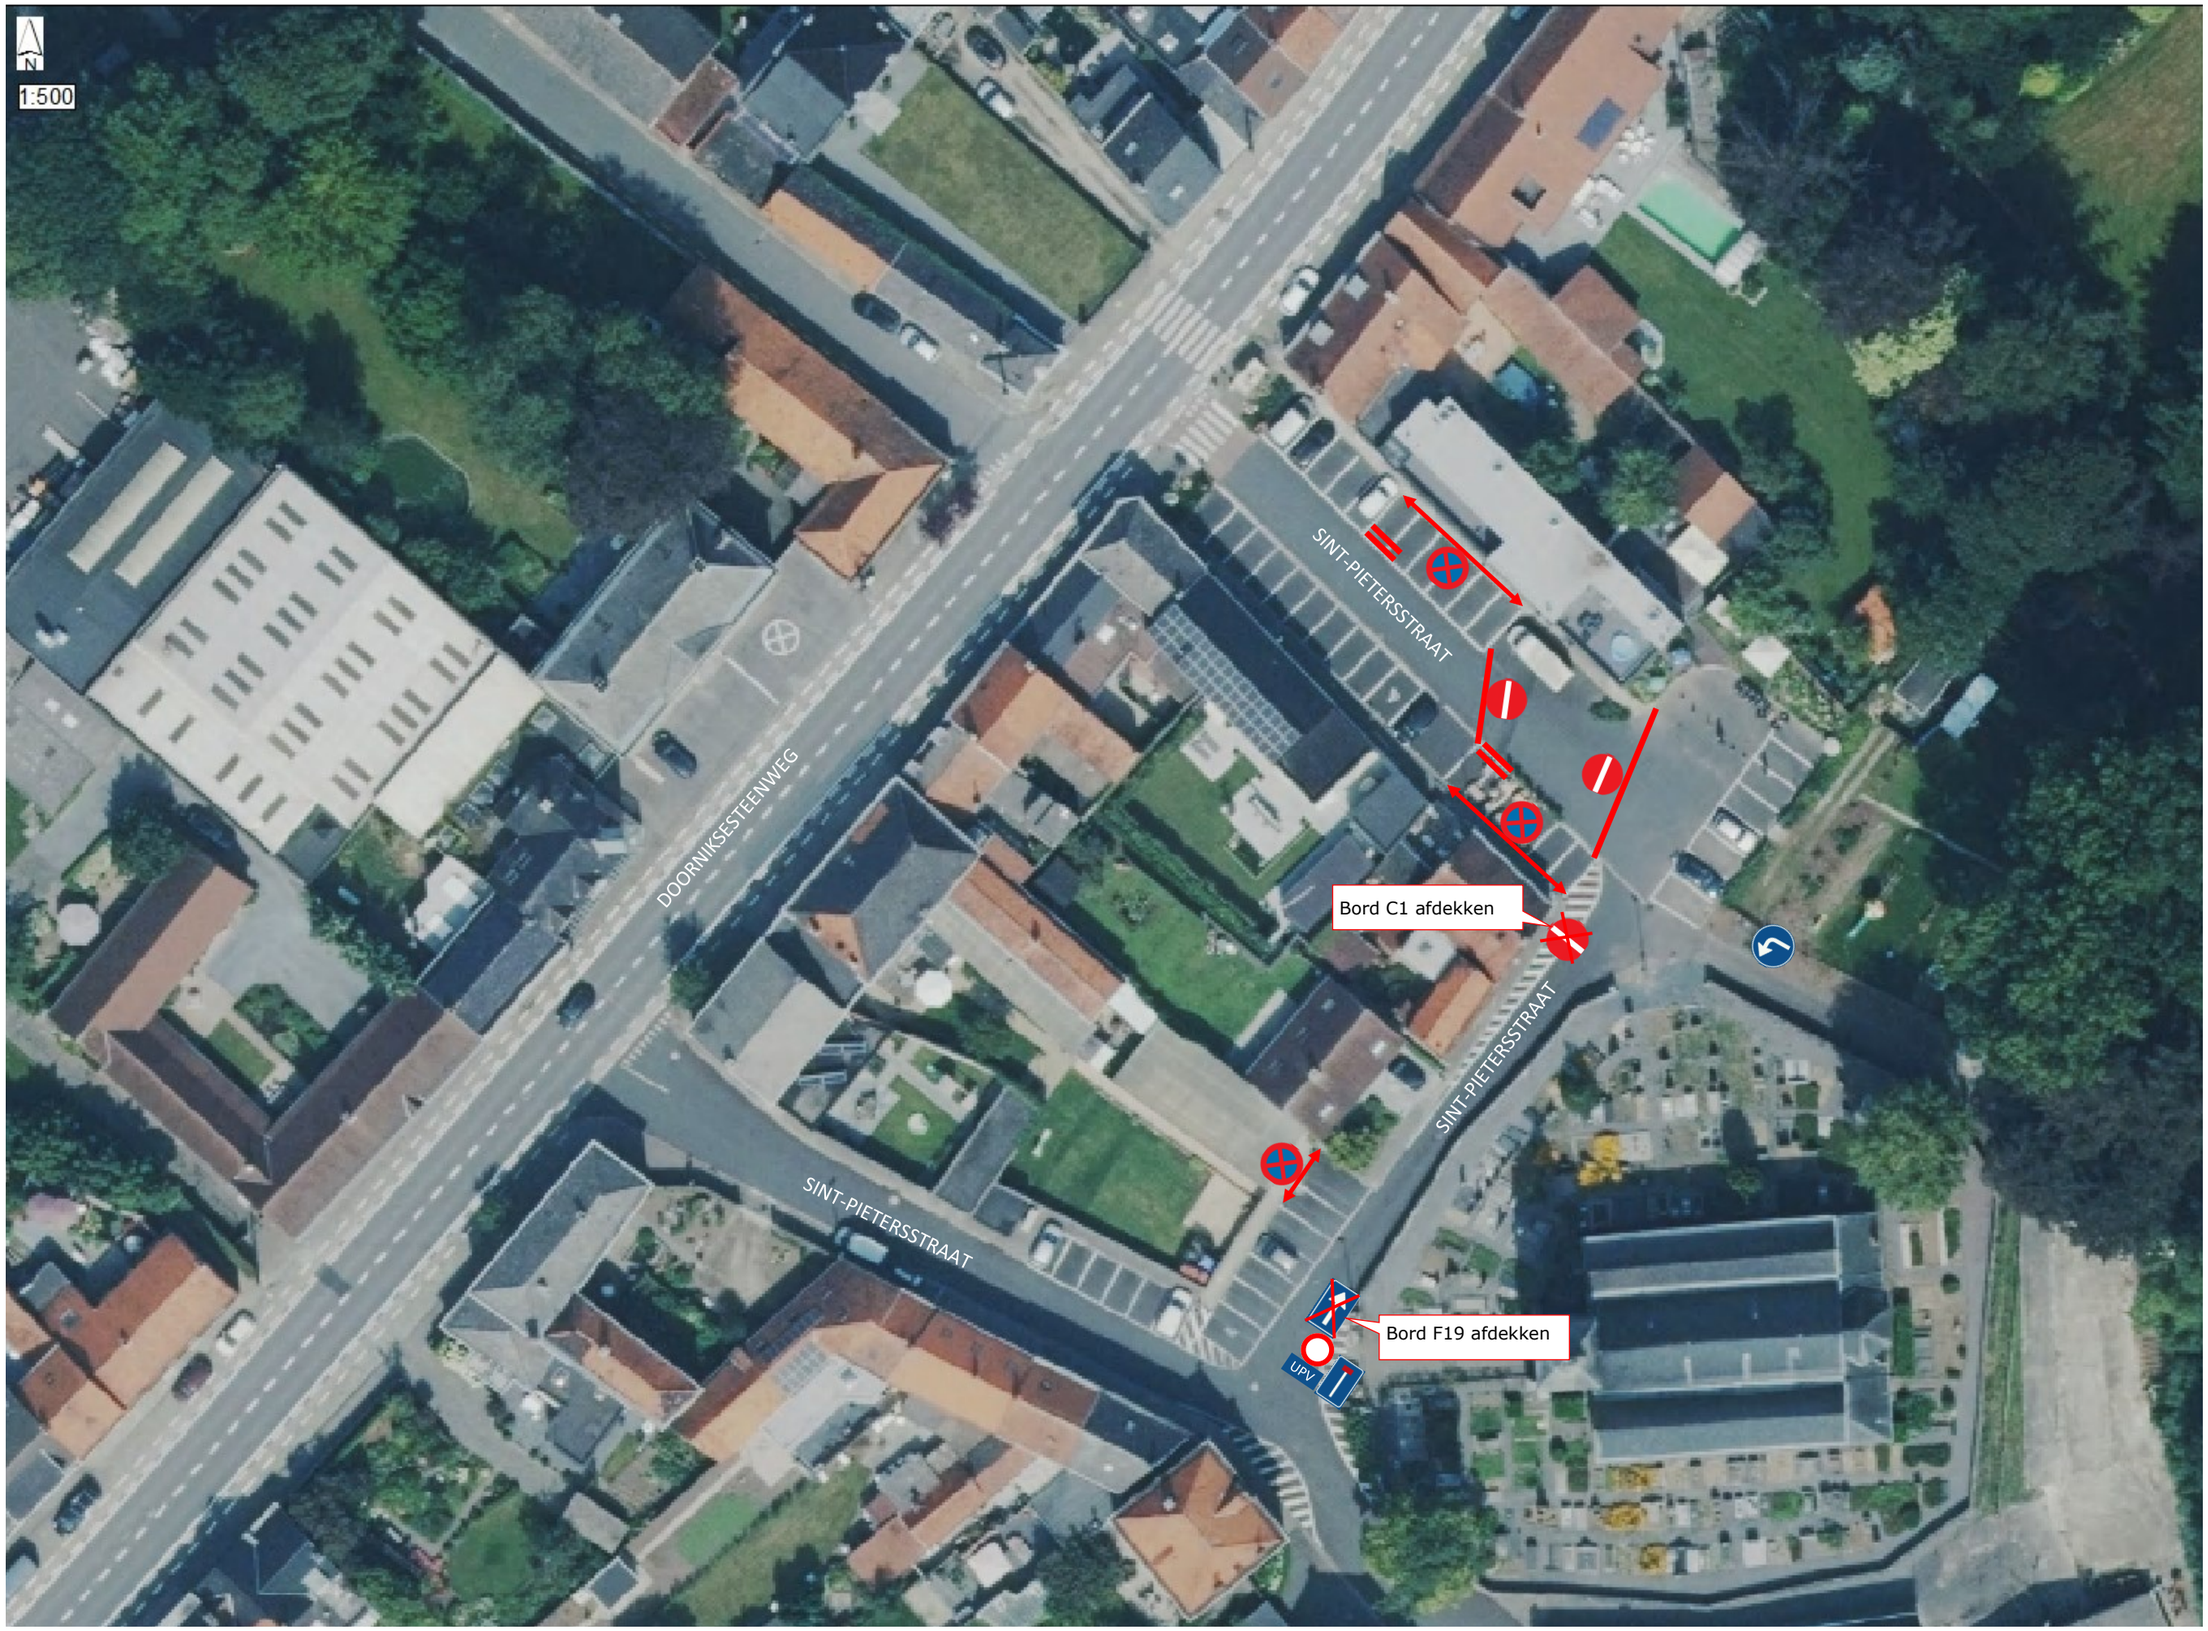
N
1:500
SINT-PIETERSSTRAAT
DOORNIKSESTEENWEG
SINT-PIETERSSTRAAT
SINT-PIETERSSTRAAT
Bord C1 afdekken
Bord F19 afdekken
UPV