


SIGNALISATIEPLAN
MOTORRIT VOOR DYLAN LOMMENS
ZONDAG 5 JULI 2020

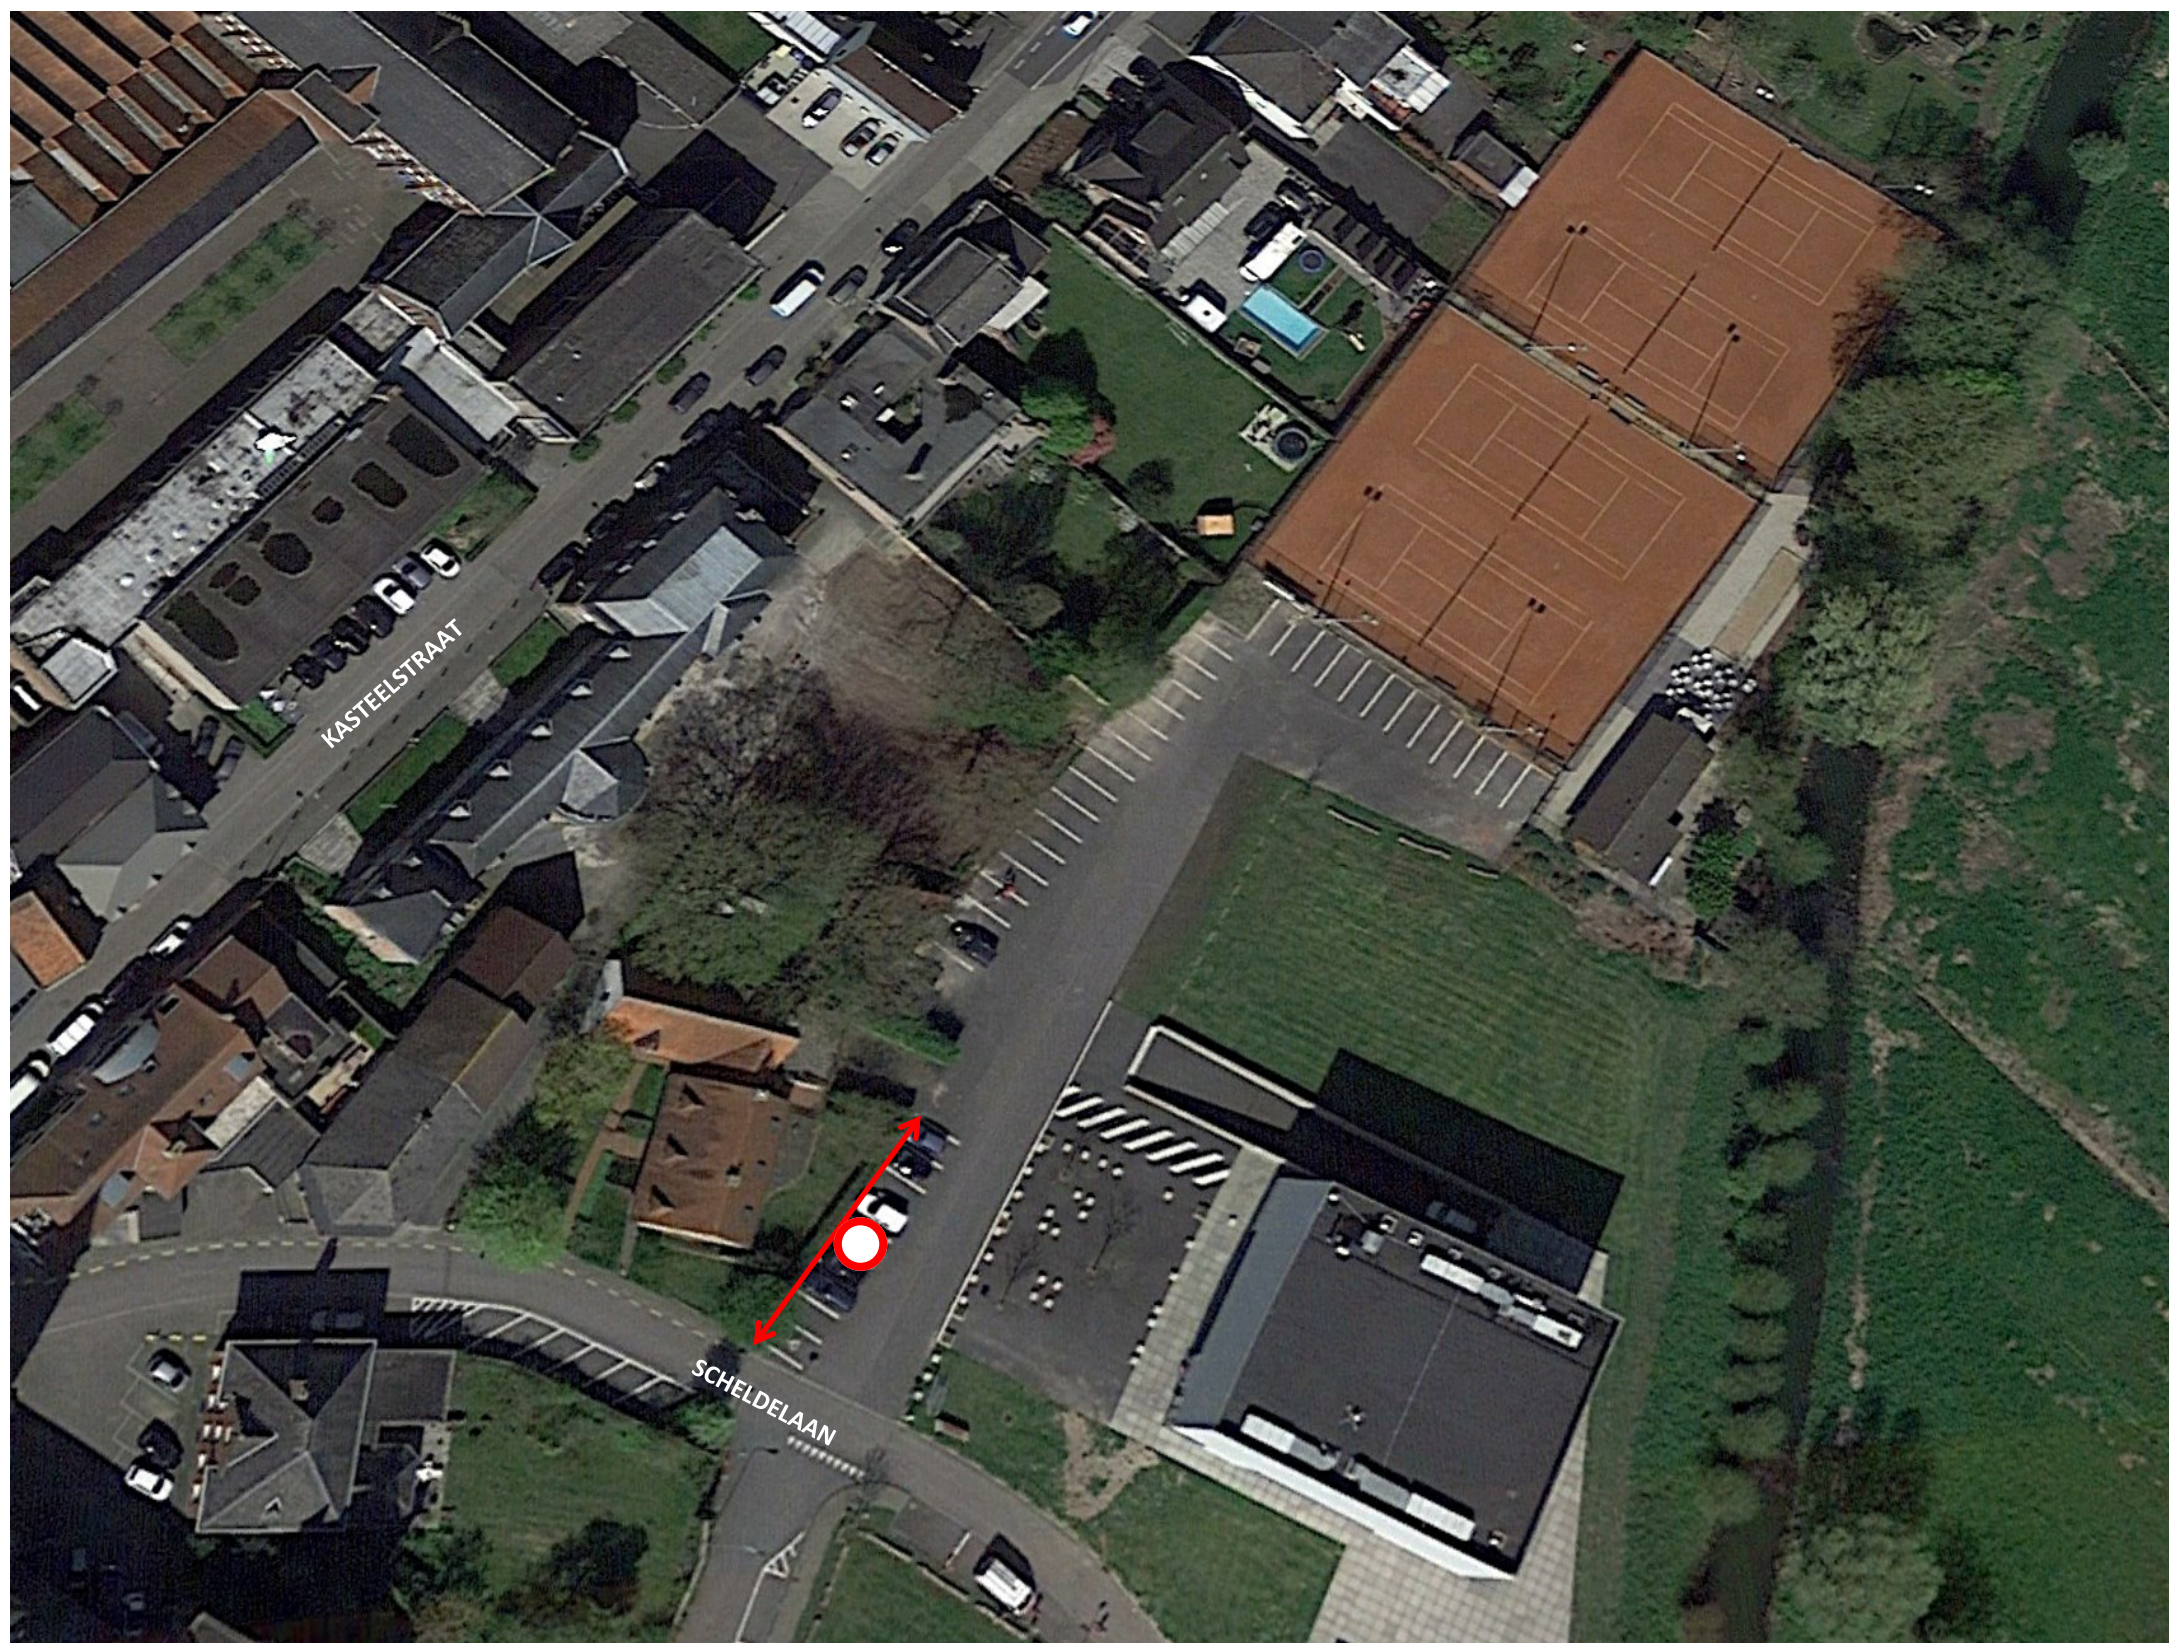

LEVEREN EN PLAATSEN SIGNALISATIE

- Signalisatie wordt geleverd door de gemeente.
- Parkeerverbod wordt geplaatst door de gemeente.
- Signalisatie (afzetten straten en pleinen) wordt geplaatst door de organisatie (veiligheidskledij dragen!).
- Voor de hulpdiensten moet er binnen de afgesloten straat steeds een vrije doorgang van 4 meter zijn.
- Signalisatie wordt na het evenement door de organisatie aan de kant gezet (veiligheidskledij dragen!).
- Opgelet neem de signalisatie weg van binnen de afgezette zone naar buiten (veiligheid!).

PARKEERVERBOD

Conform plan:

- Deel parking GC Spikkerelle: van zondag 5 juli 2020 om 15.30 uur tot zondag 5 juli om 17.30 uur

AFZETTEN STRATEN EN PLEINEN

/

EXTRA

/

Gezien en goedgekeurd
 de burgemeester,
 Lut Deseyn