



NIVEAU +2
Schaal : 1/100
bepijning in cm

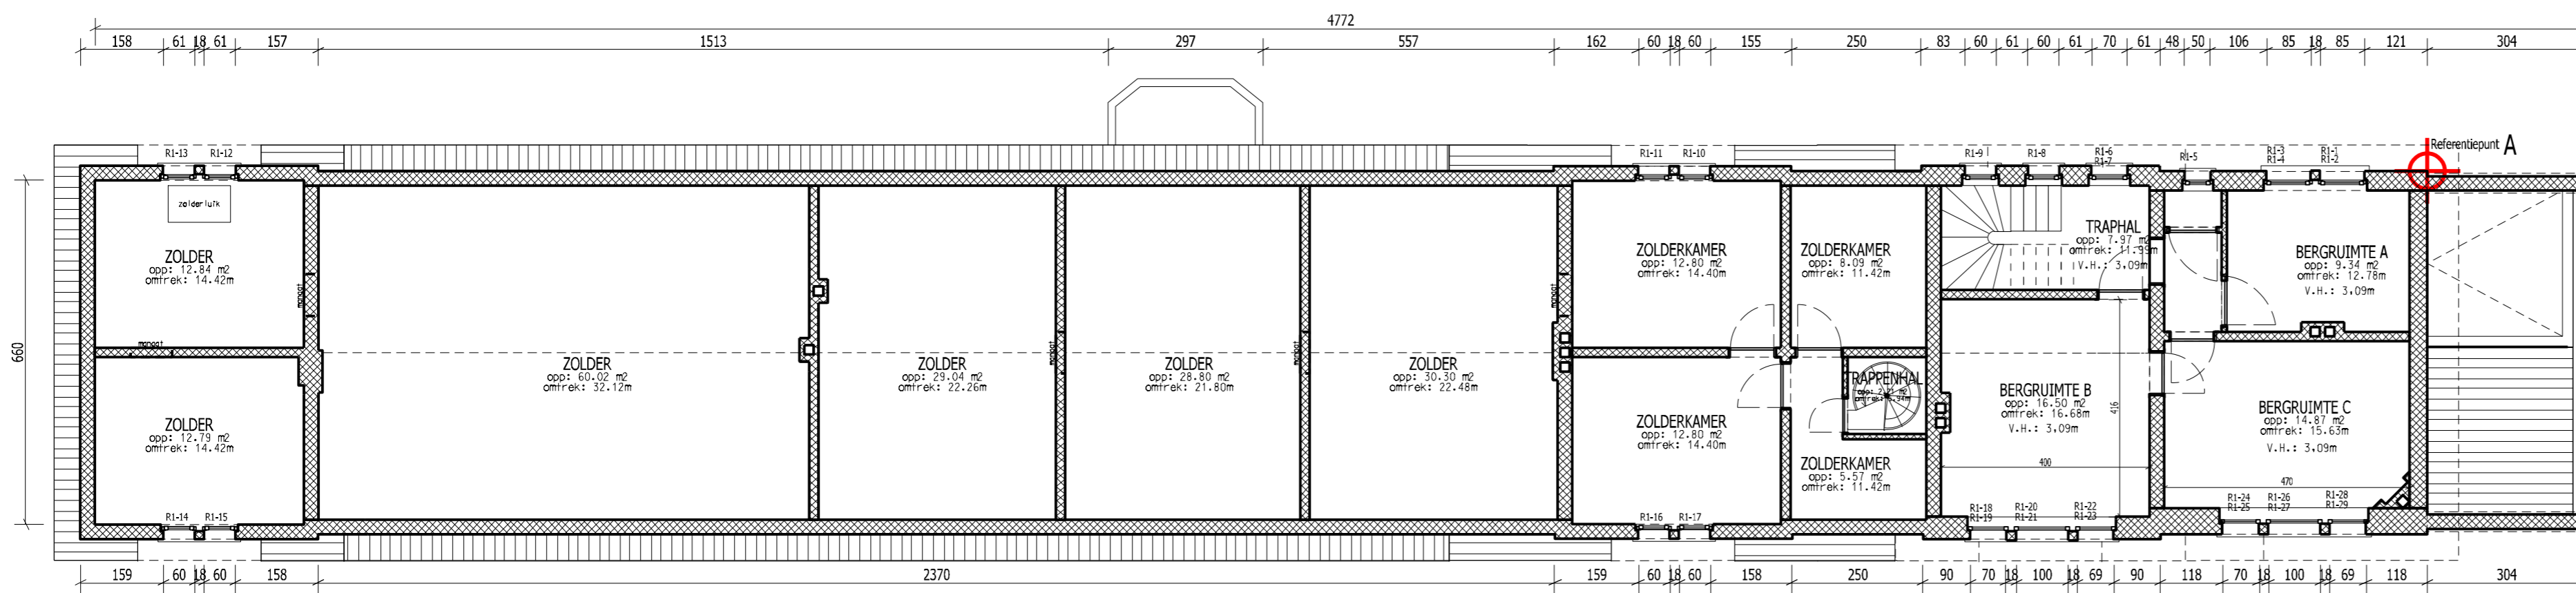

NIVEAU +1
Schaal : 1/100
bepijning in cm

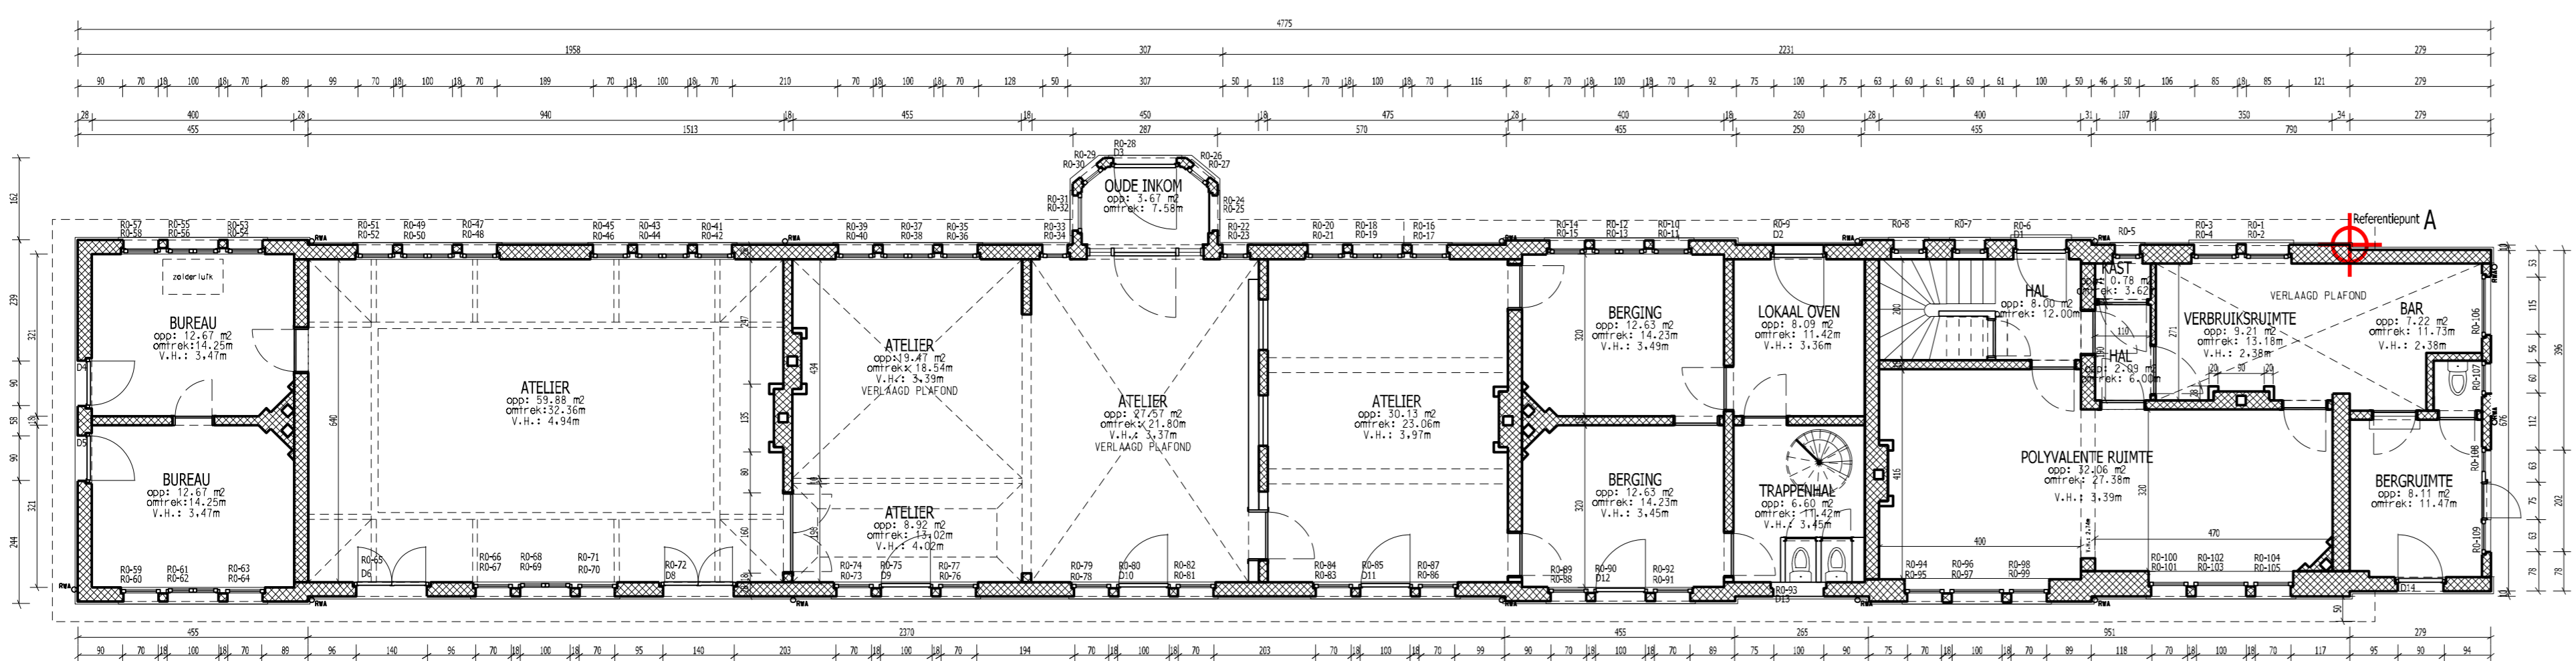

GELIJKVLOERS
Schaal : 1/100
bepijning in cm

-Alle afmetingen zijn door de aannemer te controleren op de werf voor de uitvoering
-De plannen van de I.r hebben steeds voorrang wat betreft dimensies, wapeningen... van alle structurele elementen
bij niet conformiteit met de architectuurplannen dient steeds het architectenbureau op de hoogte worden gebracht.



ARCHITECTEN DEMEESTERE+GARMYN & PARTNERS BVBA

POLITIEKEGANGENSTRAAT 24/0001
9600 RONSE TEL 055/206660

BTW BE 0467.114.089 RPR OUDENAARDE
website www.dm-architecten.be
email: info@dm-architecten.be

AANVRAAG STANDAARDPREMIE
RESTAURATIE VOORMALIG STATION AVELGEM
YZERWEGSTRAAT 1
8580 AVELGEM

Afd. 1, Sectie A, nrs. 3138s, 3138t & 3138v

OPDRACHTGEVER: GEMEENTEBESTUUR AVELGEM, Korrlijksstraat 8, 8580 Avelgem, 056/65 30 30, e-mail:
ARCHITECTEN DEMEESTERE+GARMYN&PARTNERS BVBA, VERTEGENWOORDIGD DOOR ARCHITECT DEMEESTERE BART, GETEKEND DOOR TEKENAAR

OPDRACHTGEVER	AANNEMER	VEILIGHEIDSCOÖRDINATOR	ARCHITECT
---------------	----------	------------------------	-----------

INHOUD PLAN: BESTAANDE TOESTAND: GRONDPLANNEN
WIJZIGINGEN:...

NIET TE GEBUIKEN ALS UITVOERINGSPLANNEN

1/100	23/08/2019	REF. OPD:OPD REF. EPB:EPB REF. STED.:STED	18012
-------	------------	---	-------

SCHAAL	DATUM	DOSSIERNUMMER
--------	-------	---------------


01/03




VOORGEVEL
 0 100 200 300 400 500 cm
 Schaal: 1/100
 bemeting in cm



ACHTERGEVEL
 0 100 200 300 400 500 cm
 Schaal: 1/100
 bemeting in cm

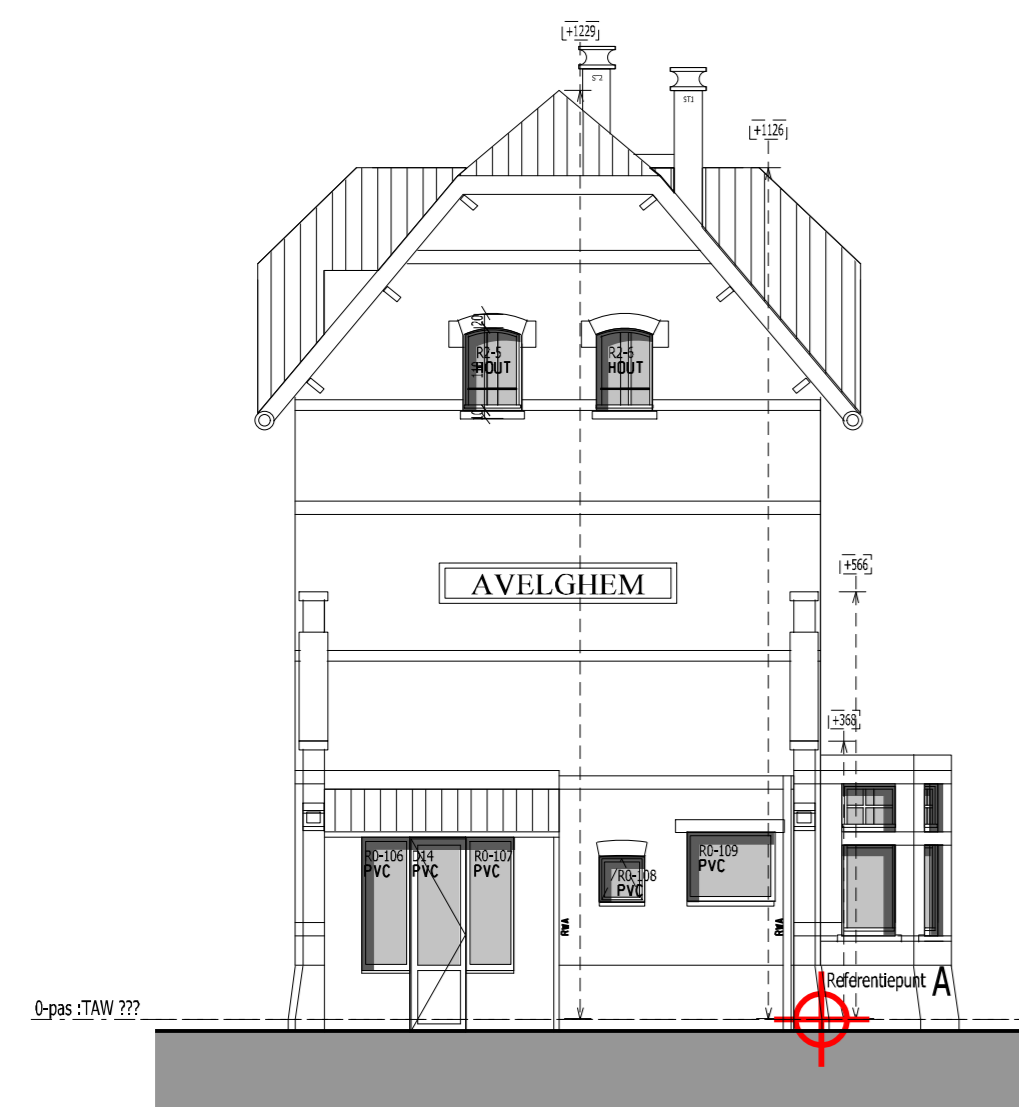

ZIJGEVEL LINKS
 0 100 200 300 400 500 cm
 Schaal: 1/100
 bemeting in cm

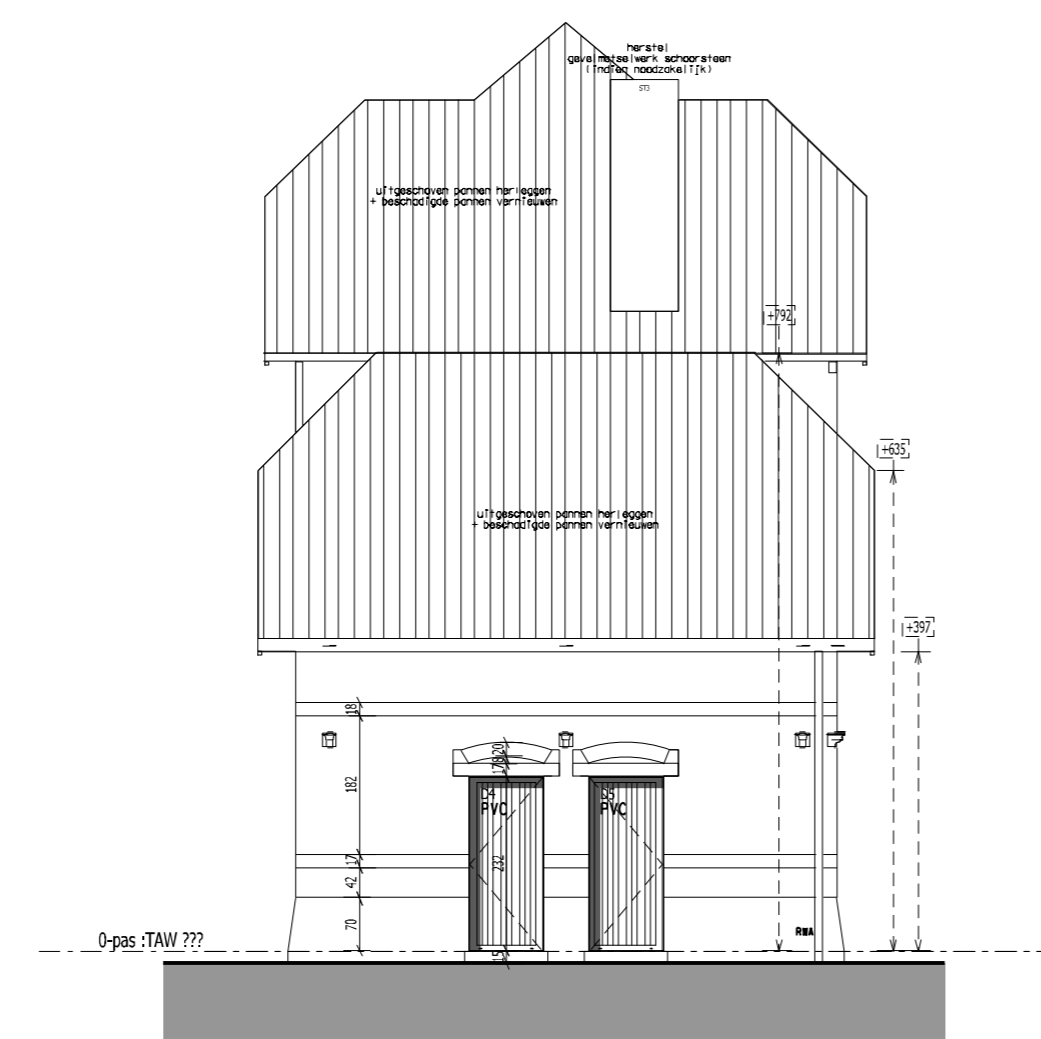

ZIJGEVEL RECHTS
 0 100 200 300 400 500 cm
 Schaal: 1/100
 bemeting in cm

-Alle afmetingen zijn door de aannemer te controleren op de werf voor de uitvoering
 -De plannen van de I.r hebben steeds voorrang wat betreft dimensies, wapeningen... van alle structurele elementen
 bij niet conformiteit met de architectuurplannen dient steeds het architectenbureau op de hoogte worden gebracht.



ARCHITECTEN DEMEESTERE+GARMYN & PARTNERS BVBA

POLITIEKEGANGENSTRAAT 24/0001
 9600 RONSE TEL 055/206660

BTW BE 0467.114.089 RPR OUDENAARDE
 website www.dm-architecten.be
 email: info@dm-architecten.be

AANVRAAG STANDAARDPREMIE

RESTAURATIE VOORMALIG STATION AVELGEM

YZERWEGSTRAAT 1
 8580 AVELGEM

Afd. 1, Sectie A, nrs. 3138s, 3138t & 3138v

OPDRACHTGEVER GEMEENTEBESTUUR AVELGEM Kortrijkstraat 8 8580 Avelgem 056/65 30 30 e-mail:	ARCHITECTEN DEMEESTERE+GARMYN&PARTNERS BVBA VERTEGENWOORDIGD DOOR ARCHITECT DEMEESTERE BART GETEKEND DOOR TEKENAAR
---	--

OPDRACHTGEVER	AANNEMER	VEILIGHEIDSCOÖRDINATOR	ARCHITECT
---------------	----------	------------------------	-----------

INHOUD PLAN: BESTAANDE TOESTAND: GEVELS
 WIJZIGINGEN:...

NIET TE GEBRUIKEN ALS UITVOERINGSPLANNEN

1/100	23/08/2019	REF. OPD:OPD REF. EPB:EPB REF. STED.:STED	18012
-------	------------	---	-------

SCHAAL	DATUM	DOSSIERNUMMER
--------	-------	---------------

02/03

-Alle afmetingen zijn door de aannemer te controleren op de werf voor de uitvoering
 -De plannen van de I'r hebben steeds voorrang wat betreft dimensies, wapeningen... van alle structurele elementen bij niet conformiteit met de architectuurplannen dient steeds het architectenbureau op de hoogte worden gebracht.




ARCHITECTEN DEMEESTERE+GARMYN & PARTNERS BVBA


POLITIEKEGEVANGENENSTRAAT 24/0001
 9600 RONSE TEL 055/206660

BTW BE 0467.114.089 RPR OUDENAARDE
 website www.pm-architecten.be
 email: info@pm-architecten.be


AANVRAAG STANDAARDPREMIE RESTAURATIE VOORMALIG STATION AVELGEM YZERWEGSTRAAT 1 8580 AVELGEM Afd. 1, Sectie A, nrs. 3138s, 3138t & 3138v

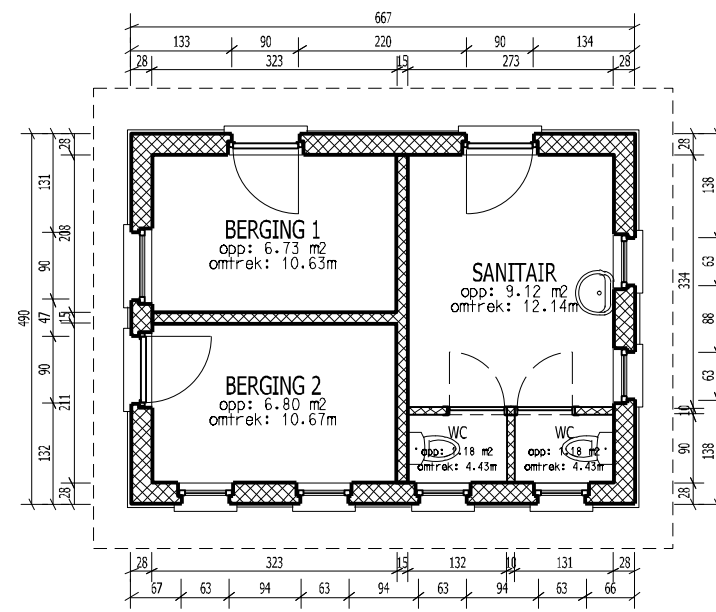


GELIJKVLOERS BIJGEBOUW
 0 100 200 300 400 500 cm
 Schaal : 1/100
 bemating in cm

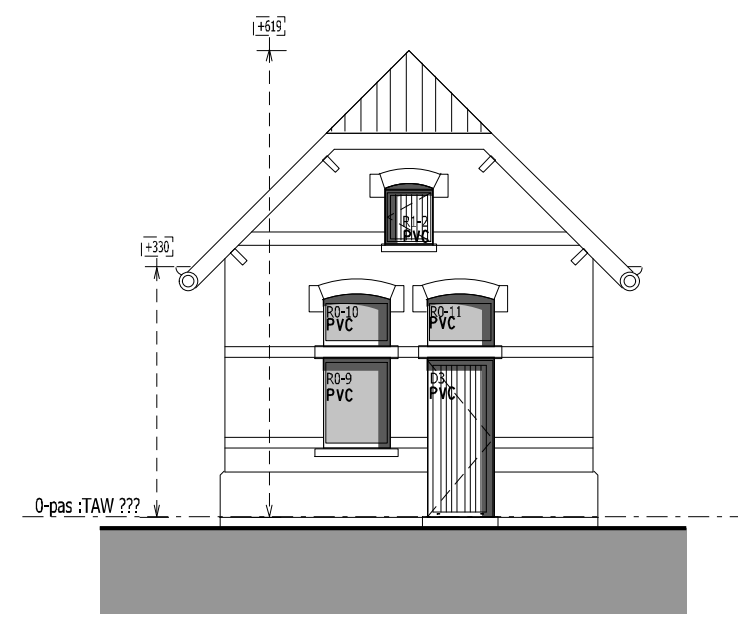


ZIJGEVEL LINKS BIJGEBOUW
 0 100 200 300 400 500 cm
 Schaal : 1/100
 bemating in cm

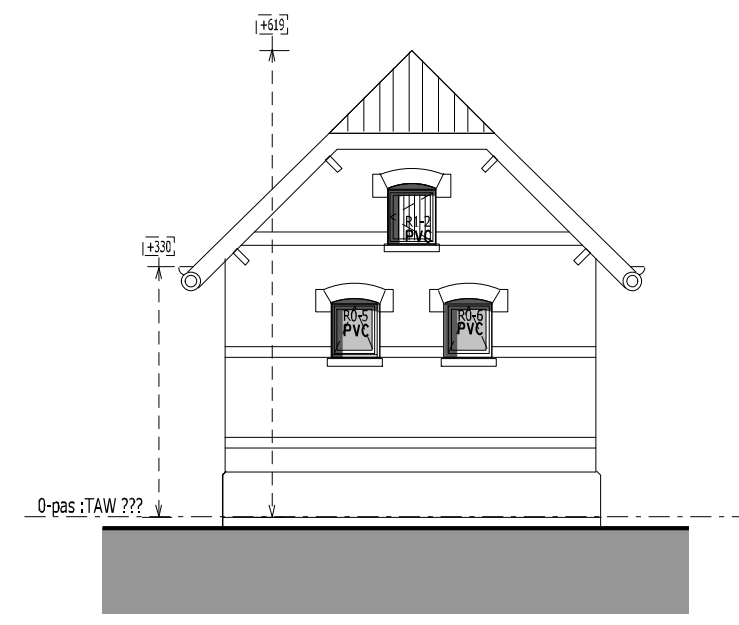

ZIJGEVEL RECHTS BIJGEBOUW
 0 100 200 300 400 500 cm
 Schaal : 1/100
 bemating in cm

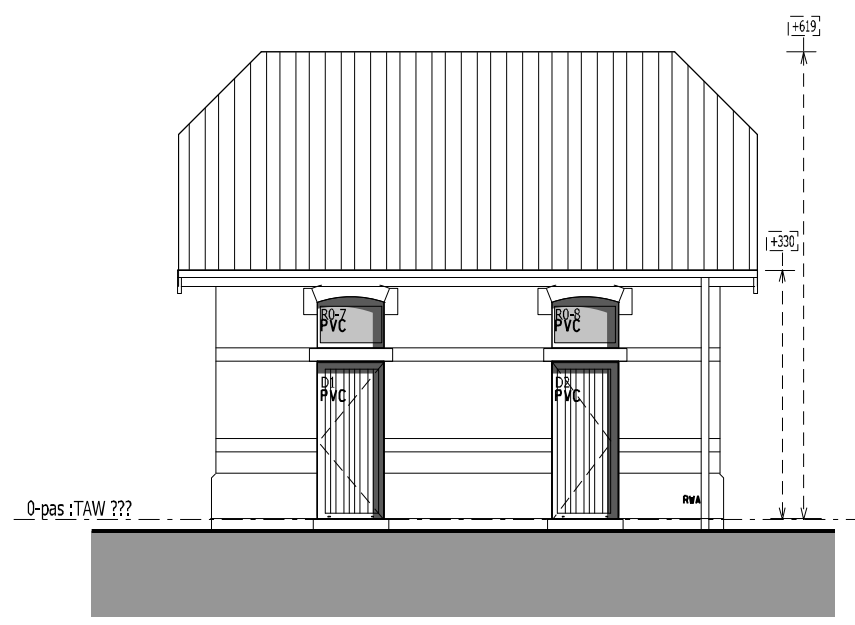

ACHTERGEVEL BIJGEBOUW
 0 100 200 300 400 500 cm
 Schaal : 1/100
 bemating in cm

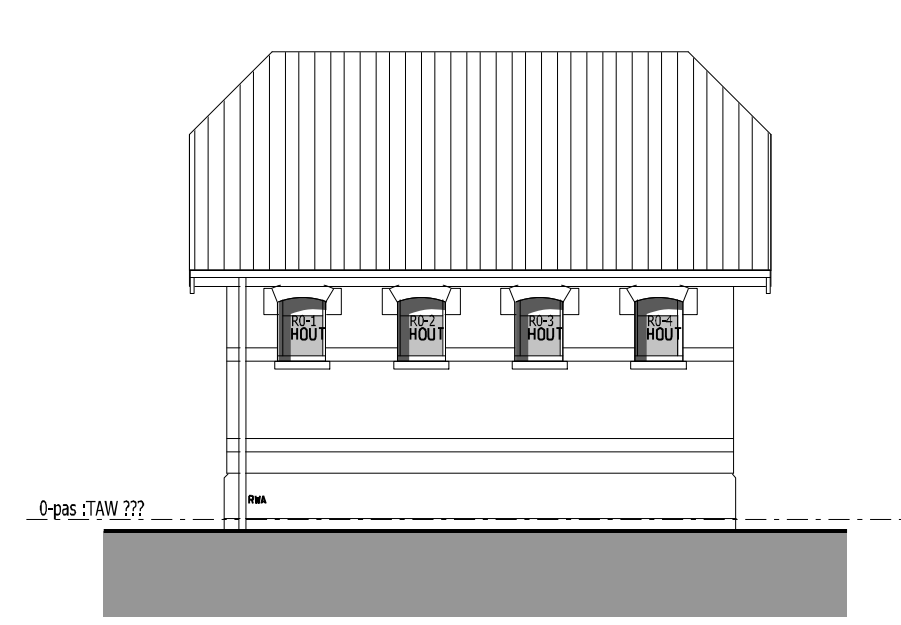

VOERGEVEL BIJGEBOUW
 0 100 200 300 400 500 cm
 Schaal : 1/100
 bemating in cm

OPDRACHTGEVER
 GEMEENTEBESTUUR AVELGEM
 Kortrijkstraat 8
 8580 Avelgem
 056/65 30 30
 e-mail:

ARCHITECTEN DEMEESTERE+GARMYN&PARTNERS BVBA
 VERTEGENWOORDIGD DOOR
 ARCHITECT DEMEESTERE BART
 GETEKEND DOOR
 TEKENAAR

OPDRACHTGEVER	AANNEMER	VEILIGHEIDSCOORDINATOR	ARCHITECT
---------------	----------	------------------------	-----------

INHOUD PLAN: BESTAANDE TOESTAND: BIJGEBOUW: GRONDPLAN en GEVELS
 WIJZIGINGEN:...

03/03

NIET TE GEBRUIKEN ALS UITVOERINGSPLANNEN

1/100	23/08/2019	REF. OPD:OPD REF. EPB:EPB REF. STED.:STED	18012
-------	------------	---	-------

SCHAAL	DATUM	DOSSIERNUMMER
--------	-------	---------------