


SIGNALISATIEPLAN
WIELERWEDSTRIJD E3 SAXO BANK CLASSIC JUNIORES
ZATERDAG 27 APRIL 2024

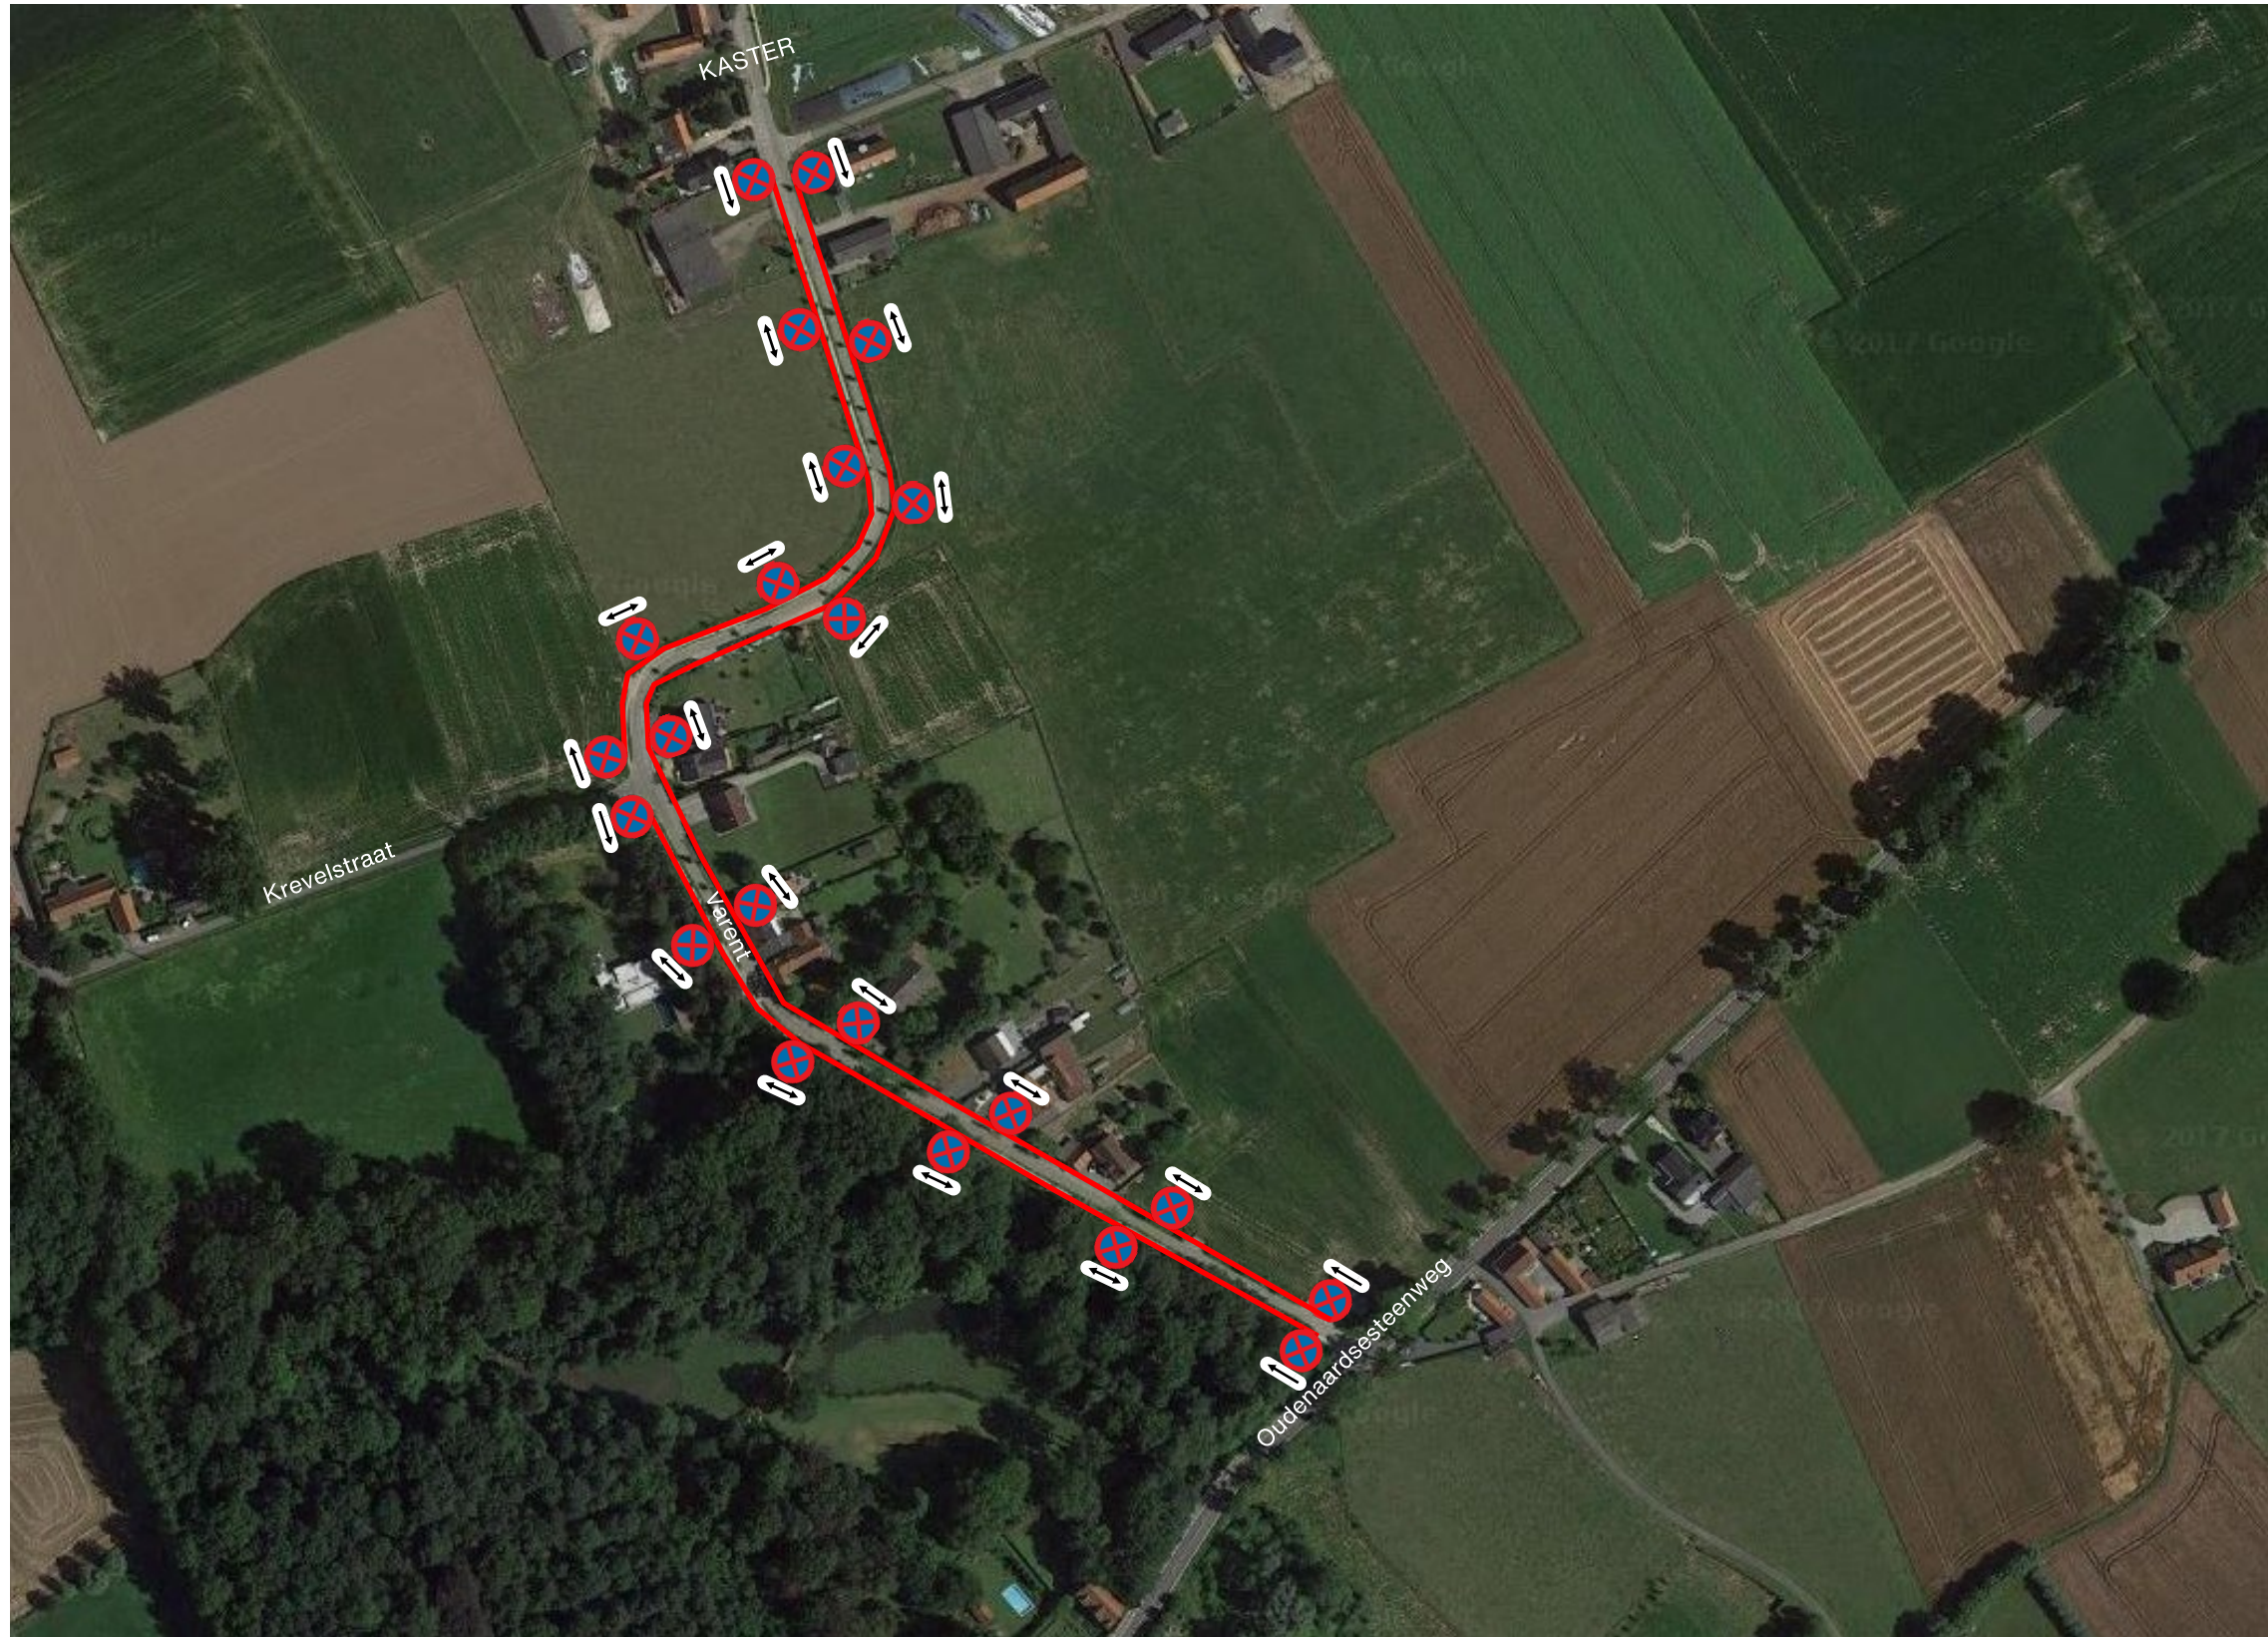

Volgnummer technische dienst: V24020

CONTACTGEGEVENS

- Verantwoordelijke gemeente: Liesbeth Detavernier 056 65 30 30

LEVEREN EN PLAATSEN SIGNALISATIE


- Parkeerverbod wordt geplaatst door de gemeente.

PARKEERVERBOD

Conform plan

- Deel Varent: van zaterdag 27.04.2024 om 14.00 uur tot zaterdag 27.04.2024 om 16.45 uur
- Deel Doorniksesteenweg tussen Leopoldstraat en Etienne Balcaenstraat: van zaterdag 27.04.2024 om 12 uur tot zaterdag 27.04.2024 om 15 uur

Gezien en goedgekeurd
de burgemeester,

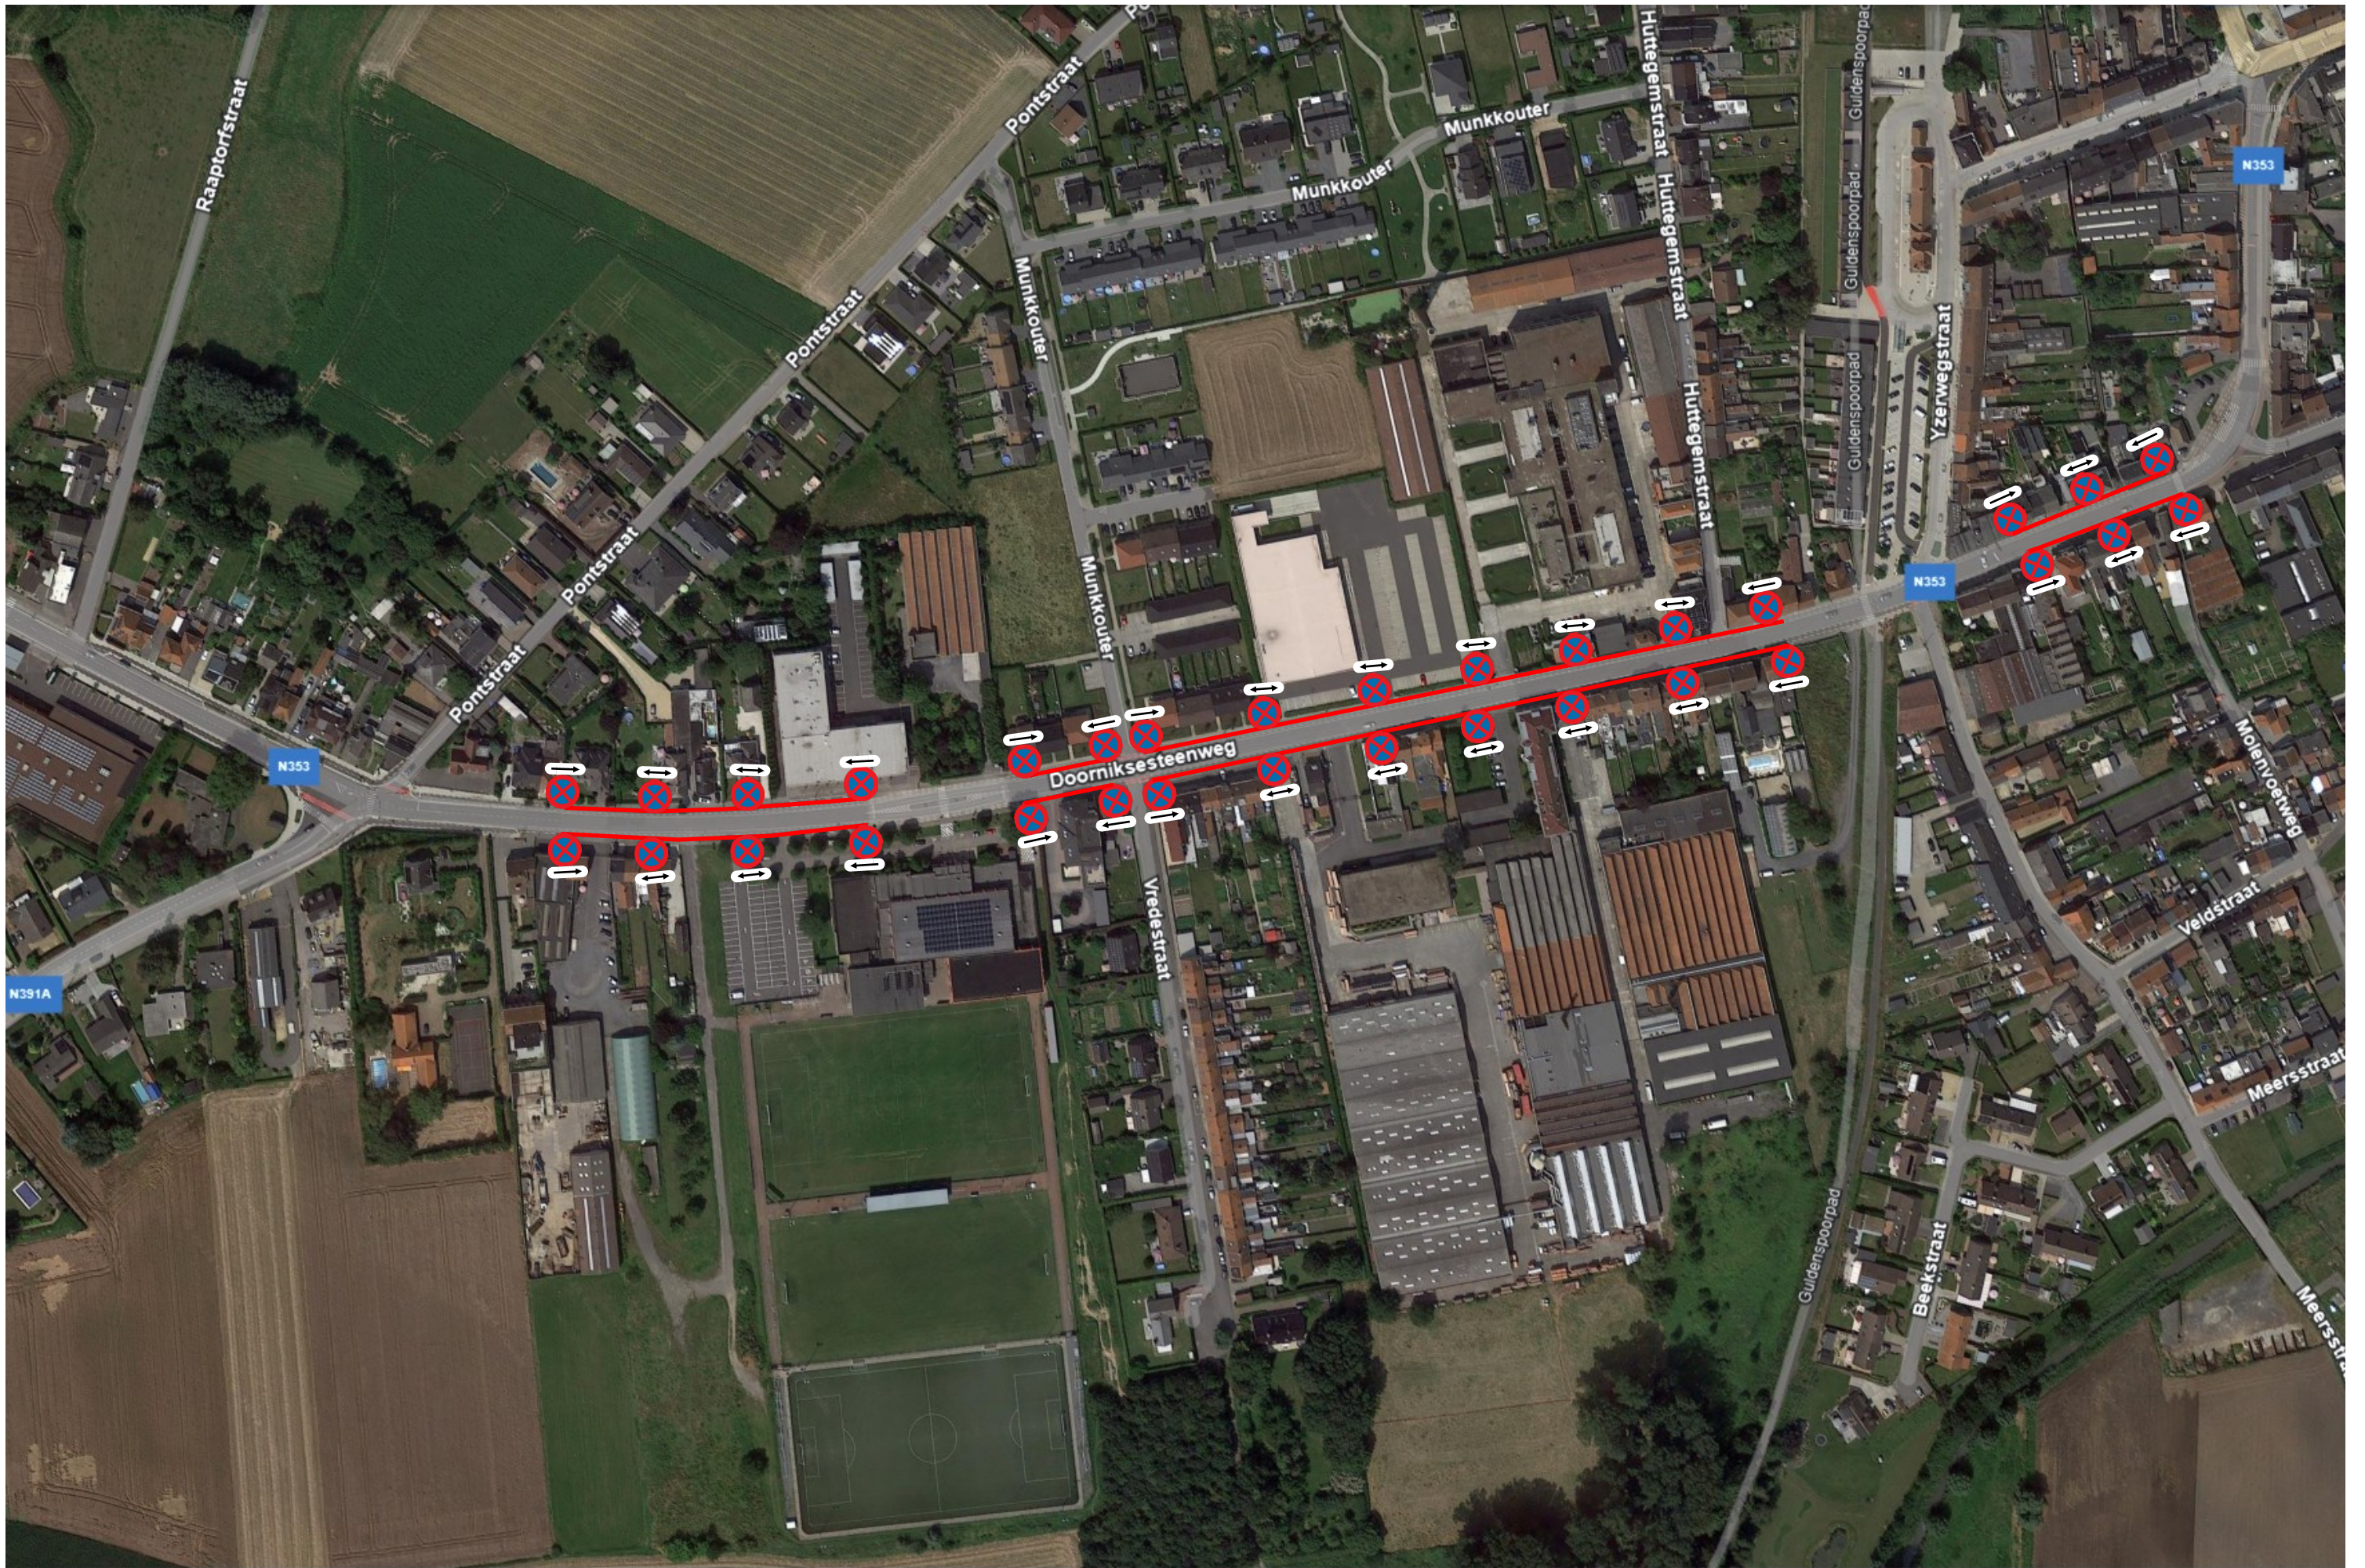

ALGEMENE VOORZIENINGEN EN RICHTLIJNEN PZ MIRA BIJ SIGNALISATIE WIELERWEDSTRIJDEN EN EVENEMENTEN


1. Parkeerverboden

Plaats voldoende parkeerverbodsborden (E3) :



- Zeker bij het **begin** en het **einde** van iedere zone waar een parkeerverbod wordt ingesteld

Begin :
GXa

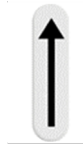

Doorlopend :
GXd



Einde :
GXb



- **Herhaling van het parkeerverbod:**
 - ◇ Na onderbreking zone parkeerverbod door zijstra(a)t(en)
 - ◇ Richtlijn herhalingen op lange doorlopende stukken:
 - ⇒ Binnen bebouwde kom: Herhaling minimum om de 75 meter
 - ⇒ Buiten bebouwde kom: Herhaling minimum om de 100 meter
 - ⇒ **VUISTREGEL: Plaatsing parkeerverboden om de 2 verlichtingspalen**
- Op iedere plaats waar de rijbaan breder is dan 3 meter en waar de rijbaan niet is onderverdeeld in rijstroken
- Op de plaatsten die normaliter als uitwijkstrook worden gebruikt en waar kan geparkeerd worden.
- Op de plaatsen waar geparkeerde voertuigen een gevaar zouden kunnen betekenen, in het bijzonder in de omgeving van bochten (met inbegrip van de uitzwaaizones).

2. Eenrichtingsverkeer

In straten waar een **éénrichtingsverkeer** wordt opgesteld, dit bij ieder kruispunt signaleren door de plaatsing van de volgende verkeersborden :

F19



*Bij het begin van de éénrichtingsstraat.
Herhaling na iedere zijstraat.*

C1



*Bij het begin van iedere verboden richting van de éénrichtingsstraat.
Herhaling bij iedere zijstraat.*

C31a



of C31b



Plaats in de zijstraten die op de éénrichtingsstraat uitkomen een verkeersbord C31 om de verboden richting aan te duiden.

3. Contactgegevens

Gelieve bij eventuele vragen contact op te nemen met de dienst 'Openbare Orde/Evenementen' van de PZ Mira:

Functioneel mailadres pz.mira.evenementen@police.belgium.eu

1HINP Johan VERBRUGGE johan.verbrugge@police.belgium.eu

HINP Wouter DEWYN wouter.dewyn@police.belgium.eu