Gemeente : **AVELGEM** **(1e afd. - Avelgem) - Sectie A**

ROOILIJNENPLAN

LOT 1 : deel nr. 1522E - oppervl = 6.70m²

LOT 2 : deel openbare weg zonder nummer - oppervl = 2.20m²

LOT 3 : deel nr. 1522E - oppervl = 0.40m²

LEGENDE :

- eigendomsgrens conform metingsplan bureau Callens dd° 21.10.2020
- eigendomsgrens conform metingsplan landmeter .E.Everaerdt dd° 24.02.1982
- eigendomsgrens conform metingsplan landmeter De Bleecker dd° 04.02.1991
- voorgestelde nieuwe eigendomsgrens gelegen op 0.15m van de betonnen boordsteen

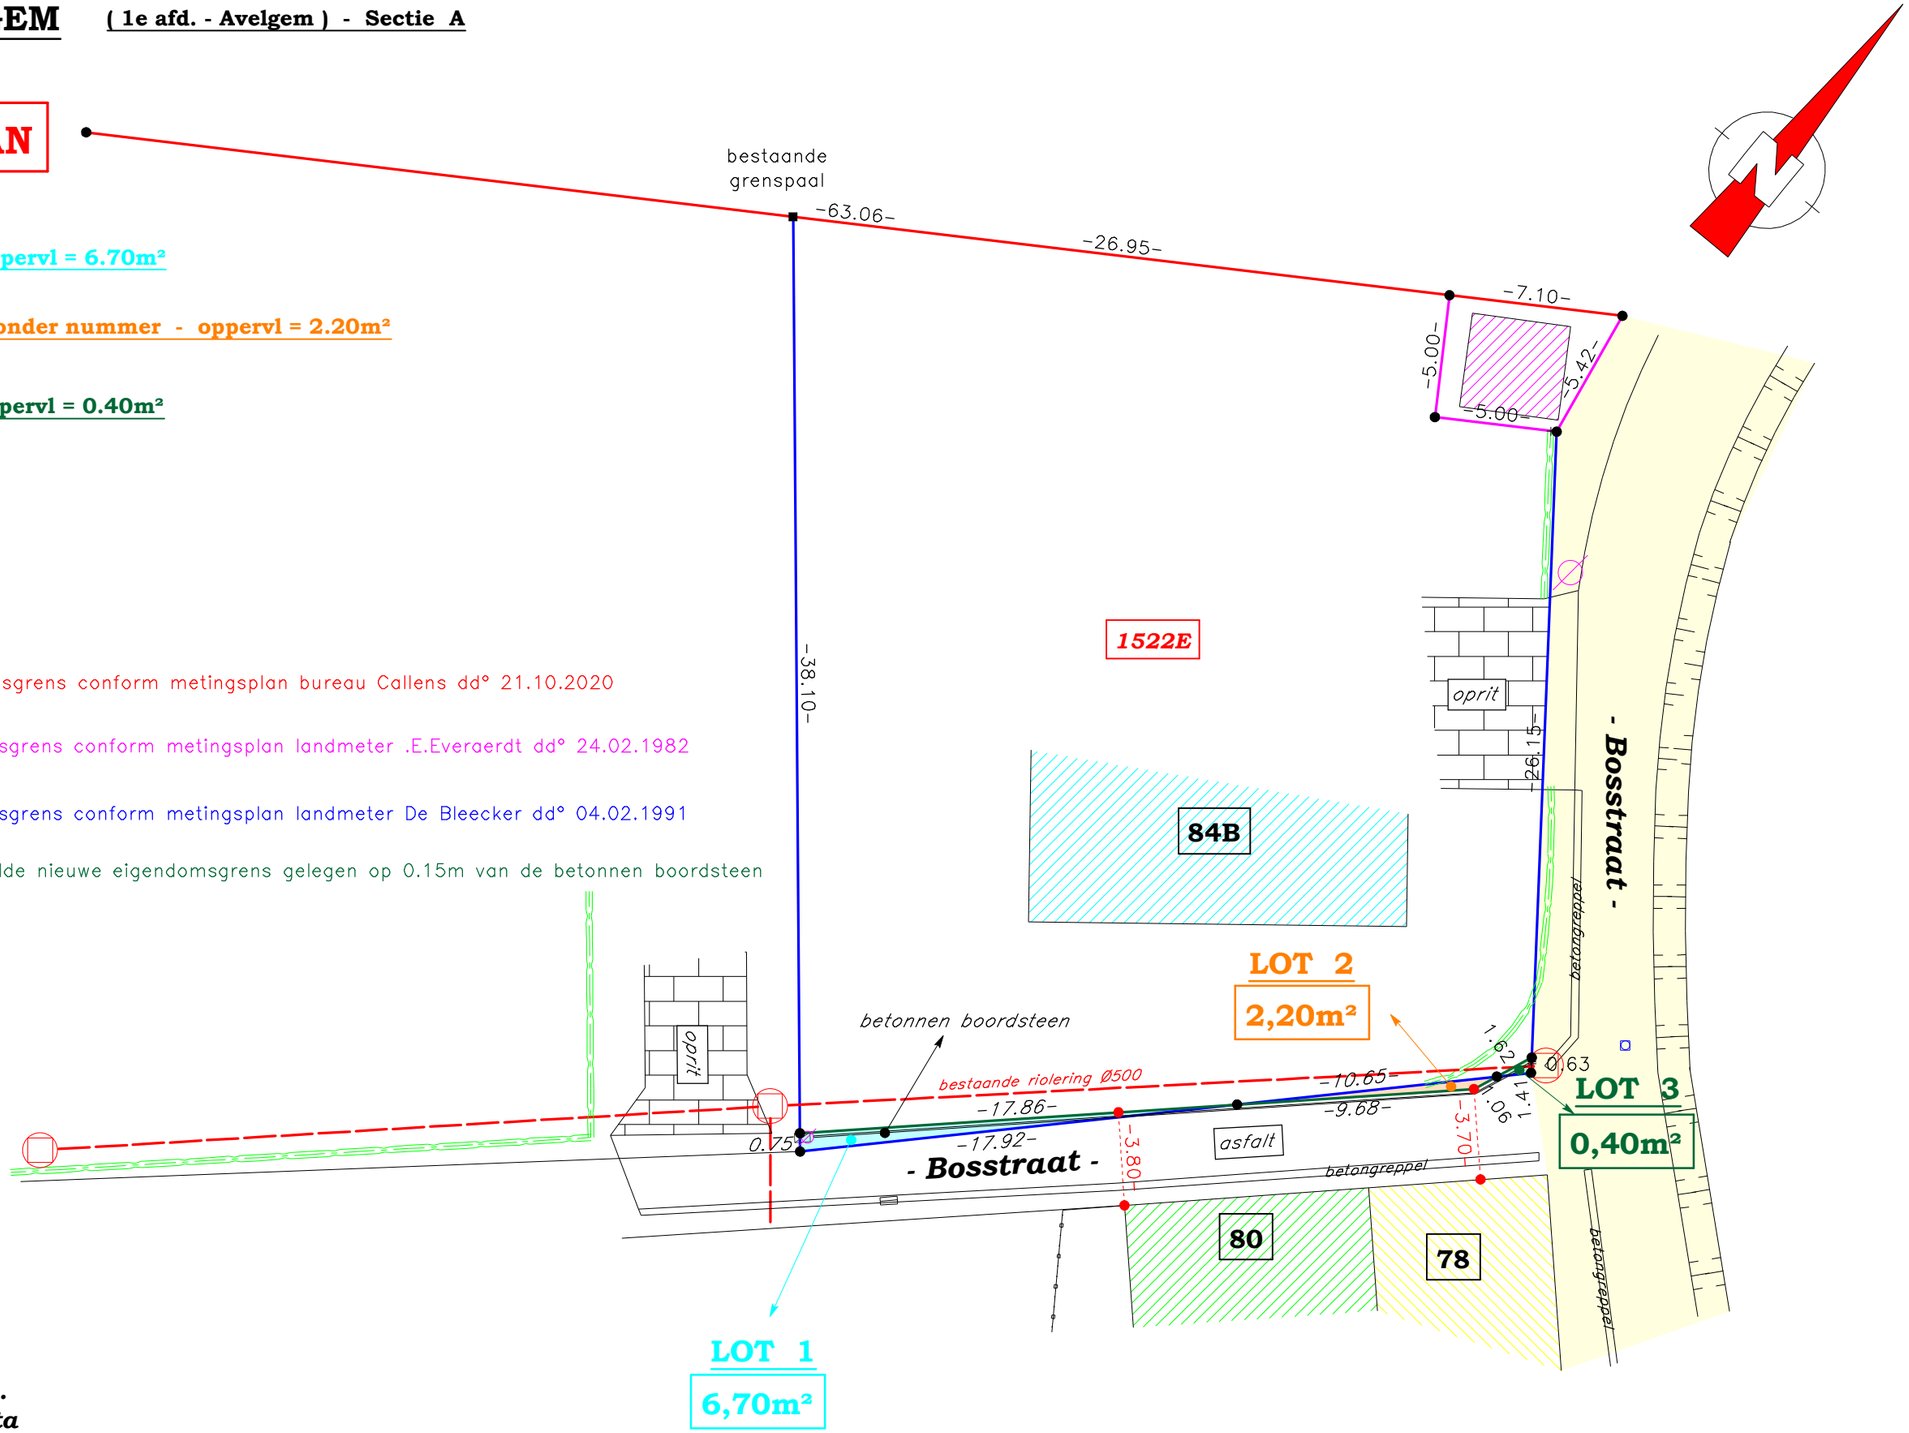

Opgemaakt te Kruisem
op 07.11.2023 door

Taelman Roger (Kris)
Beëdigd landmeter-expert nm.
Meet- en Expertisebureau Vanta
Oudenaardsesteenweg 47
9772 Kruisem.
tel. 09/383.65.50
M. 0473/997574
ktaelman@skynet.be
LAN040602

schaal : 1/250